




- ELEMENTOS IMPROPIOS EN CUBIERTAS**
- ◆ Placas solares con acumulador incorporado
 - Placas solares
 - ⬠ Máquinas externas de aire acondicionado
 - Claraboyas

ÁMBITO DEL PLAN ESPECIAL DE PROTECCIÓN

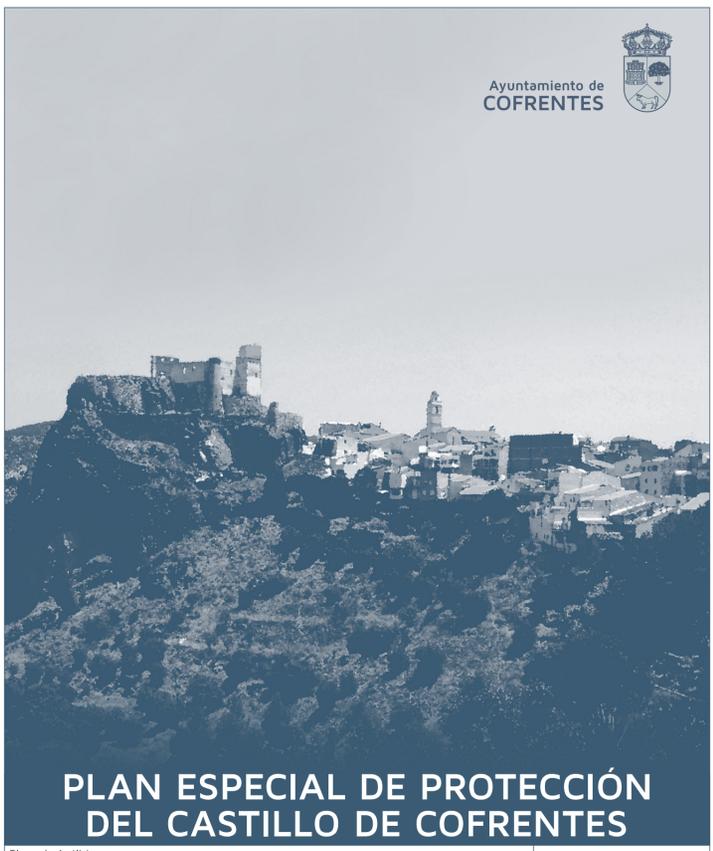

PLAN ESPECIAL DE PROTECCIÓN DEL CASTILLO DE COFRENTES

Plano de Análisis

ELEMENTOS IMPROPIOS EN CUBIERTAS

A-02.3

Equipo redactor

Escala

1:500

AUG-ARQUITECTOS, SLP
www.aug-arquitectos.com

VÍCTOR GARCÍA GIL, Arquitecto

Fecha

Abril 2022

C/ Herrero, 29 1º - Castellón de la Plana Teléfono: 964 34 00 74 Email: despacho@aug-arquitectos.com

