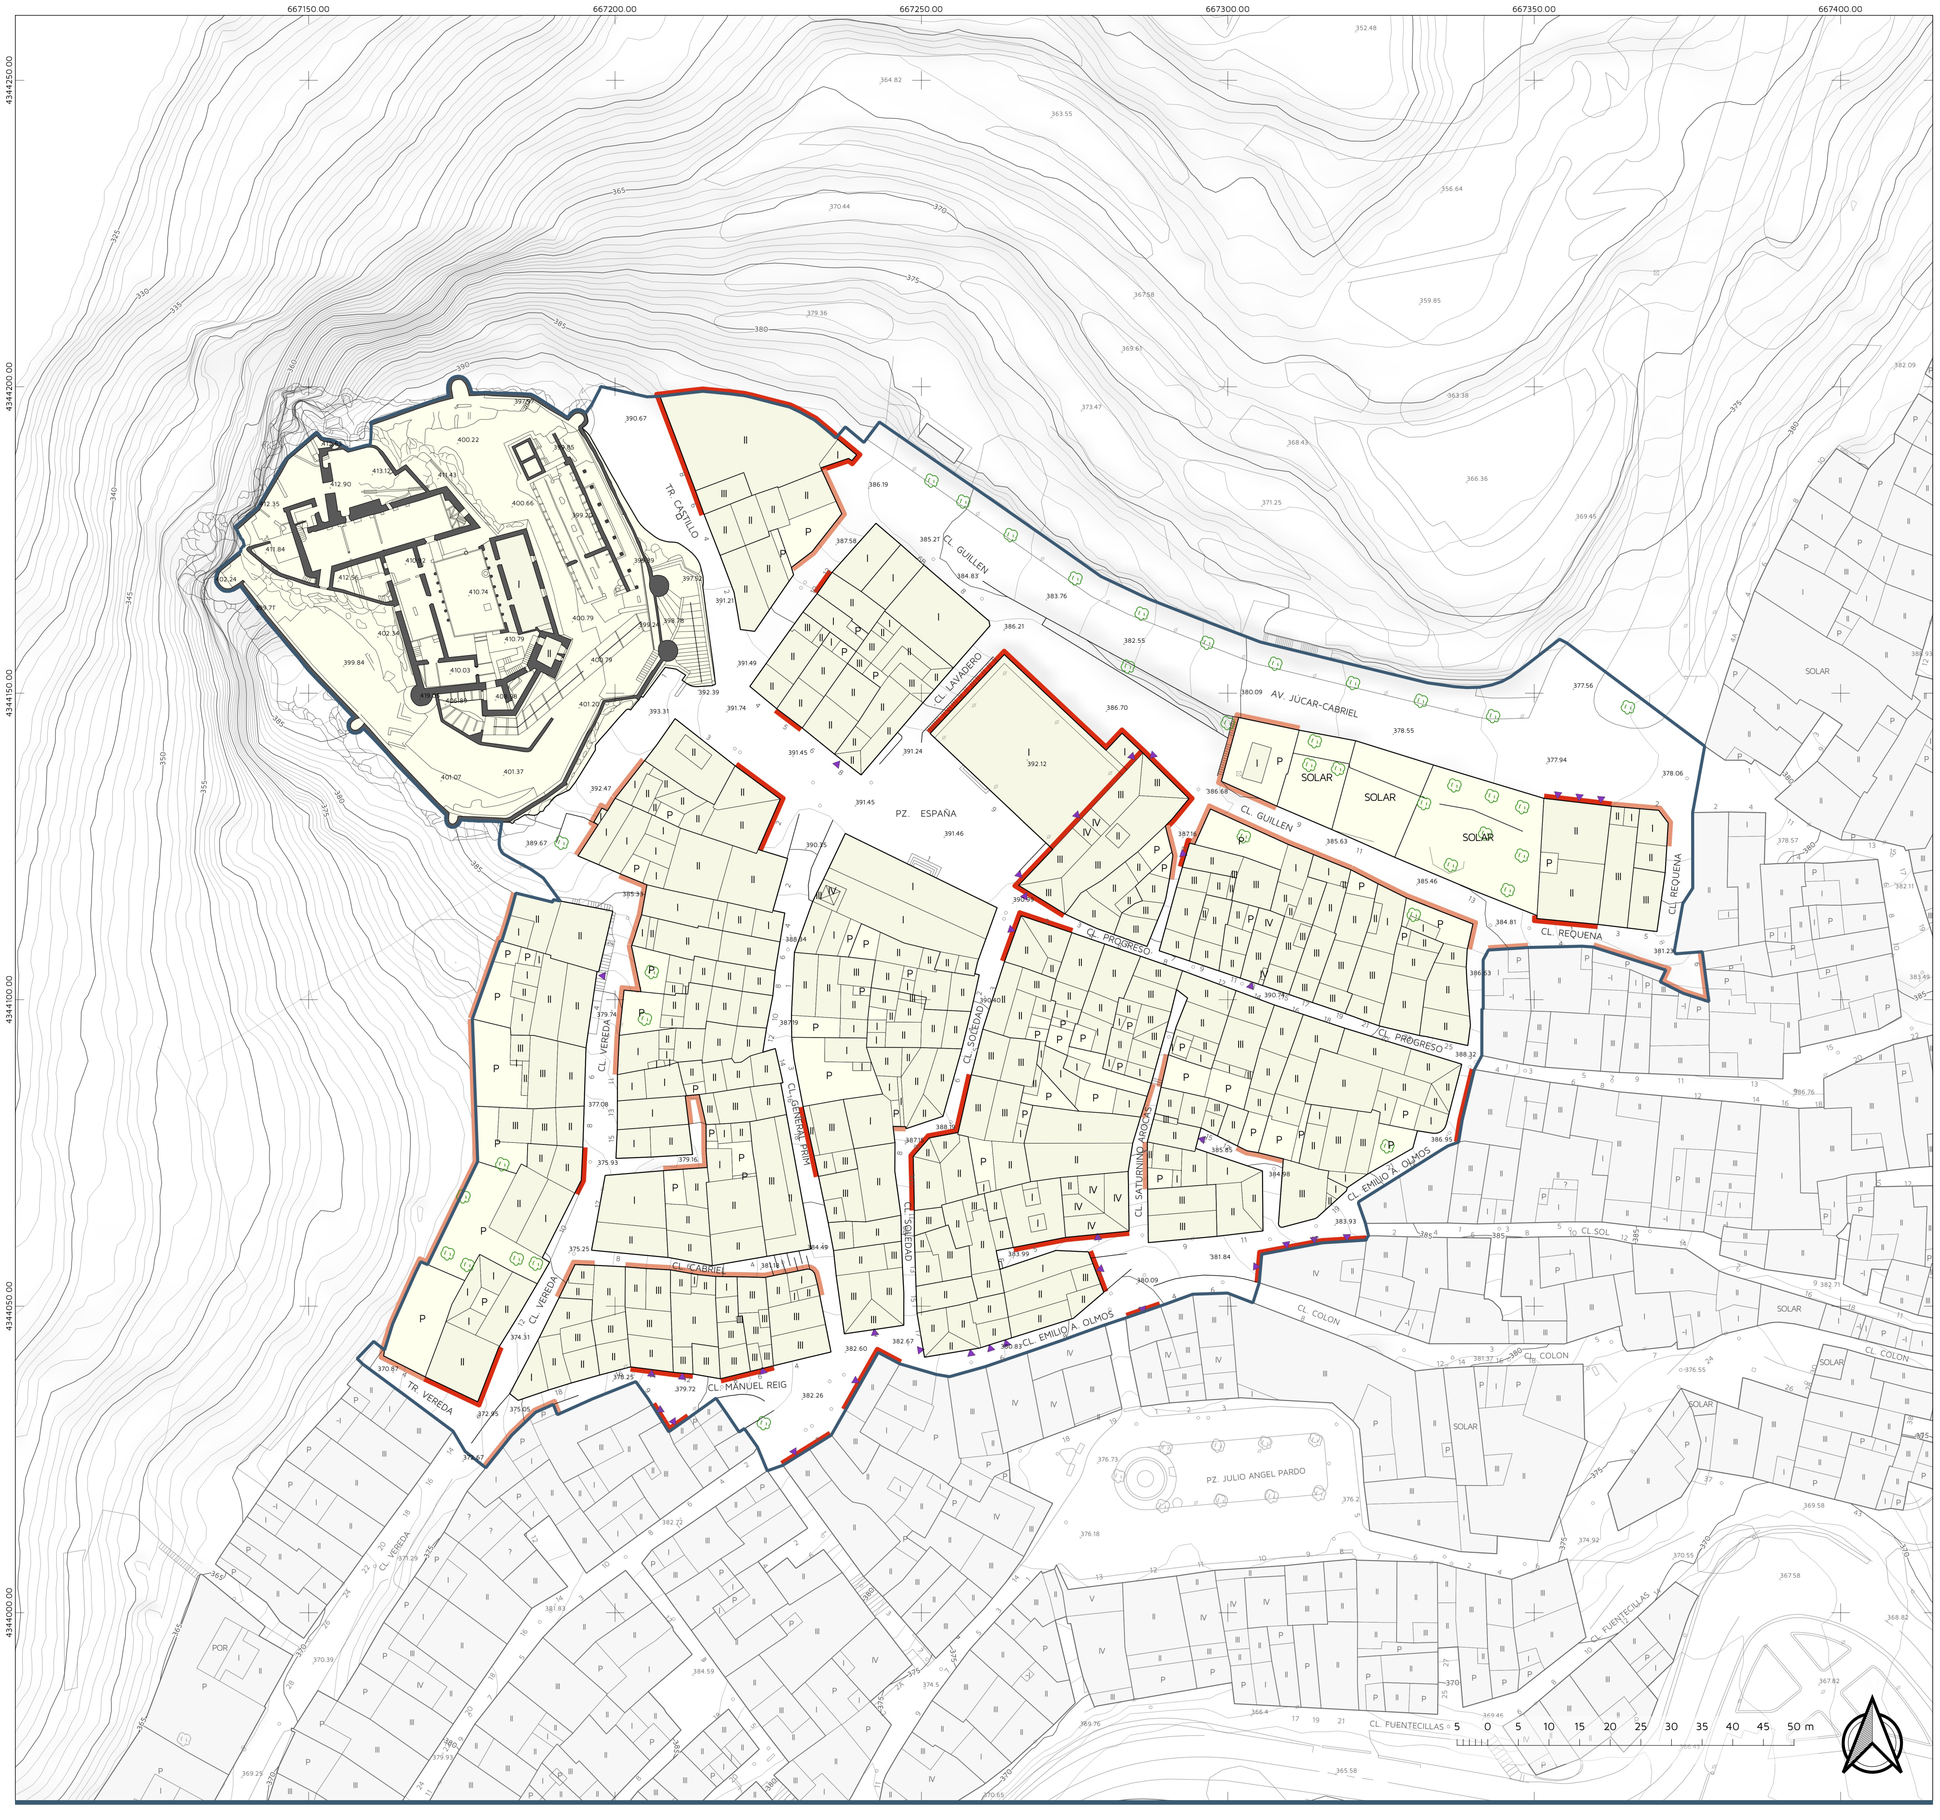

FACHADAS CON COMPOSICIÓN IMPROPIA

- Composición de huecos impropias
- Fachadas traseras impropias
- Cuerpos volados impropios

ÁMBITO DEL PLAN ESPECIAL DE PROTECCIÓN

Ayuntamiento de COFRENTES

PLAN ESPECIAL DE PROTECCIÓN DEL CASTILLO DE COFRENTES

Plano de Análisis

COMPOSICIONES IMPROPIAS DE FACHADAS

A-03.1

Equipo redactor

AUG-ARQUITECTOS, SLP
www.aug-arquitectos.com

VÍCTOR GARCÍA GIL, Arquitecto

C/ Herrero, 29 1º - Castellón de la Plana Teléfono: 964 34 00 74 Email: despacho@aug-arquitectos.com

Escala 1:500

Fecha Abril 2022