


- RED NATURA 2000**
- Lugares de Interés Comunitario
 - Zona de Especial Protección para las Aves
 - Zonas de Especial Conservación
- ESPACIOS PROTEGIDOS**
- Zonas Húmedas Catalogadas
- ESPACIOS DE INTERÉS CULTURAL**
- Elementos de patrimonio cultural
- ZONAS CON RIESGOS SIGNIFICATIVOS**
- Riesgo de inundación
- CONECTORES**
- Vías pecuarias
 - Domínio Público Hidráulico
- PAISAJE**
- Paisajes de Relevancia Regional

ÁMBITO DEL PLAN ESPECIAL DE PROTECCIÓN

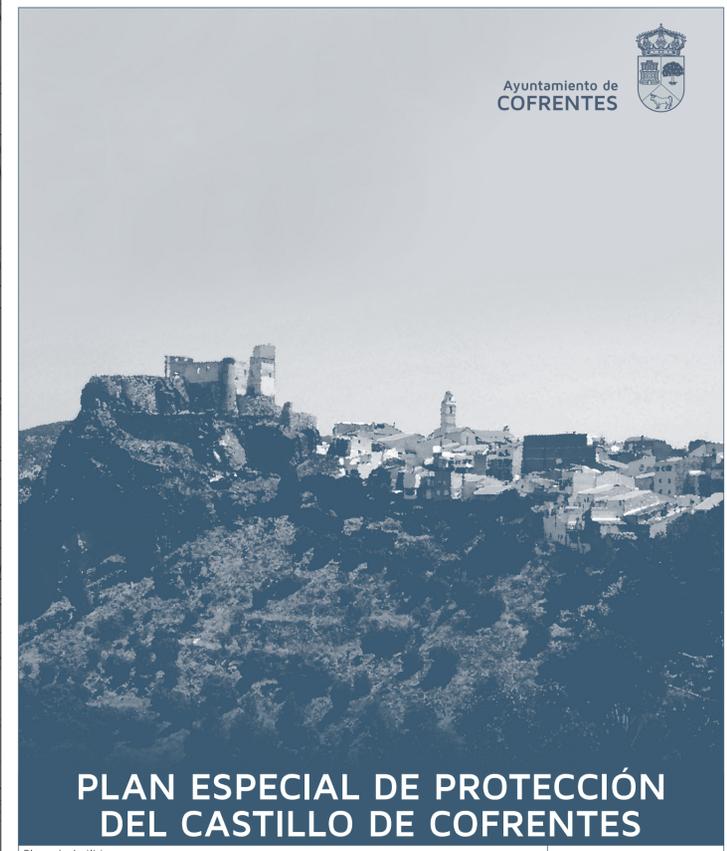

PLAN ESPECIAL DE PROTECCIÓN DEL CASTILLO DE COFRENTES

Plano de Análisis

ANÁLISIS DE LA INFRAESTRUCTURA VERDE
Equipo redactor

A-04.1
Escala

1:500

AUG-ARQUITECTOS, SLP
www.aug-arquitectos.com
C/ Herrero, 29 1º - Castellón de la Plana Teléfono: 964 34 00 74 Email: despacho@aug-arquitectos.com

VÍCTOR GARCÍA GIL, Arquitecto

Fecha
Abril 2022

