


ÁMBITO DEL PLAN ESPECIAL DE PROTECCIÓN

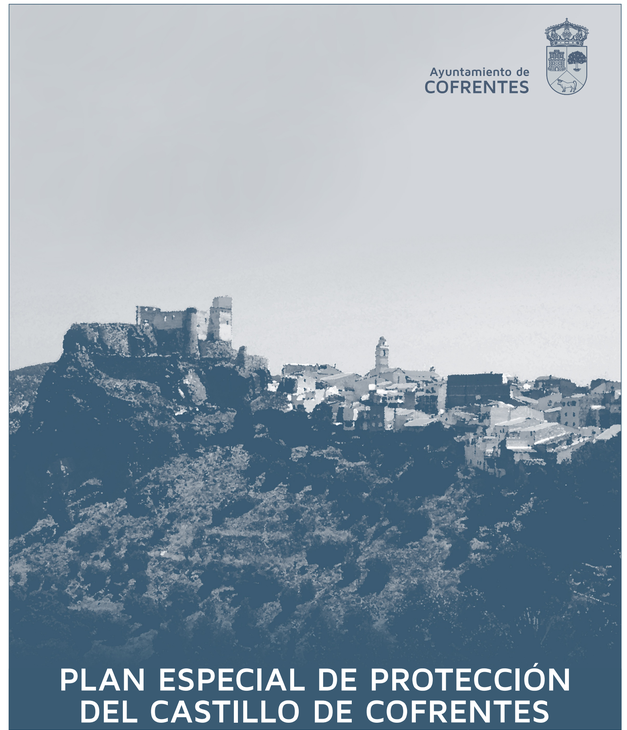

Ayuntamiento de
COFRENTES

PLAN ESPECIAL DE PROTECCIÓN DEL CASTILLO DE COFRENTES

Plano de Información

ENCUADRE TERRITORIAL SOBRE ORTOFOTO

I-01.2

Escala

1:2500

Fecha

Abril 2022

Equipo redactor

AUG-ARQUITECTOS, SLP
www.aug-arquitectos.com

VÍCTOR GARCÍA GIL, Arquitecto

C/ Herrero, 29 1º - Castellón de la Plana Teléfono: 964 34 00 74 Email: despacho@aug-arquitectos.com