


ACTIVIDAD COMERCIAL
 ■ Parcelas, parcial o total, con actividad comercial

▭ ÁMBITO DEL PLAN ESPECIAL DE PROTECCIÓN

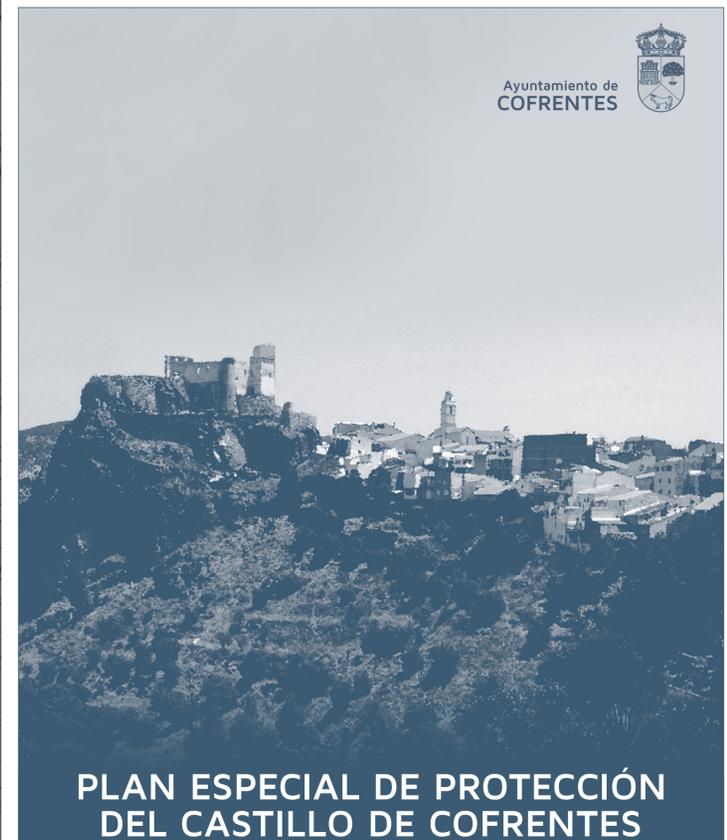

PLAN ESPECIAL DE PROTECCIÓN DEL CASTILLO DE COFRENTES

Plano de Información

ACTIVIDAD TERCIARIA

Equipo redactor

I-07.2

Escala

1:500

Fecha

Abril 2022

AUG-ARQUITECTOS, SLP
 www.aug-arquitectos.com

VÍCTOR GARCÍA GIL, Arquitecto

C/ Herrero, 29 1º - Castellón de la Plana Teléfono: 964 34 00 74 Email: despacho@aug-arquitectos.com