


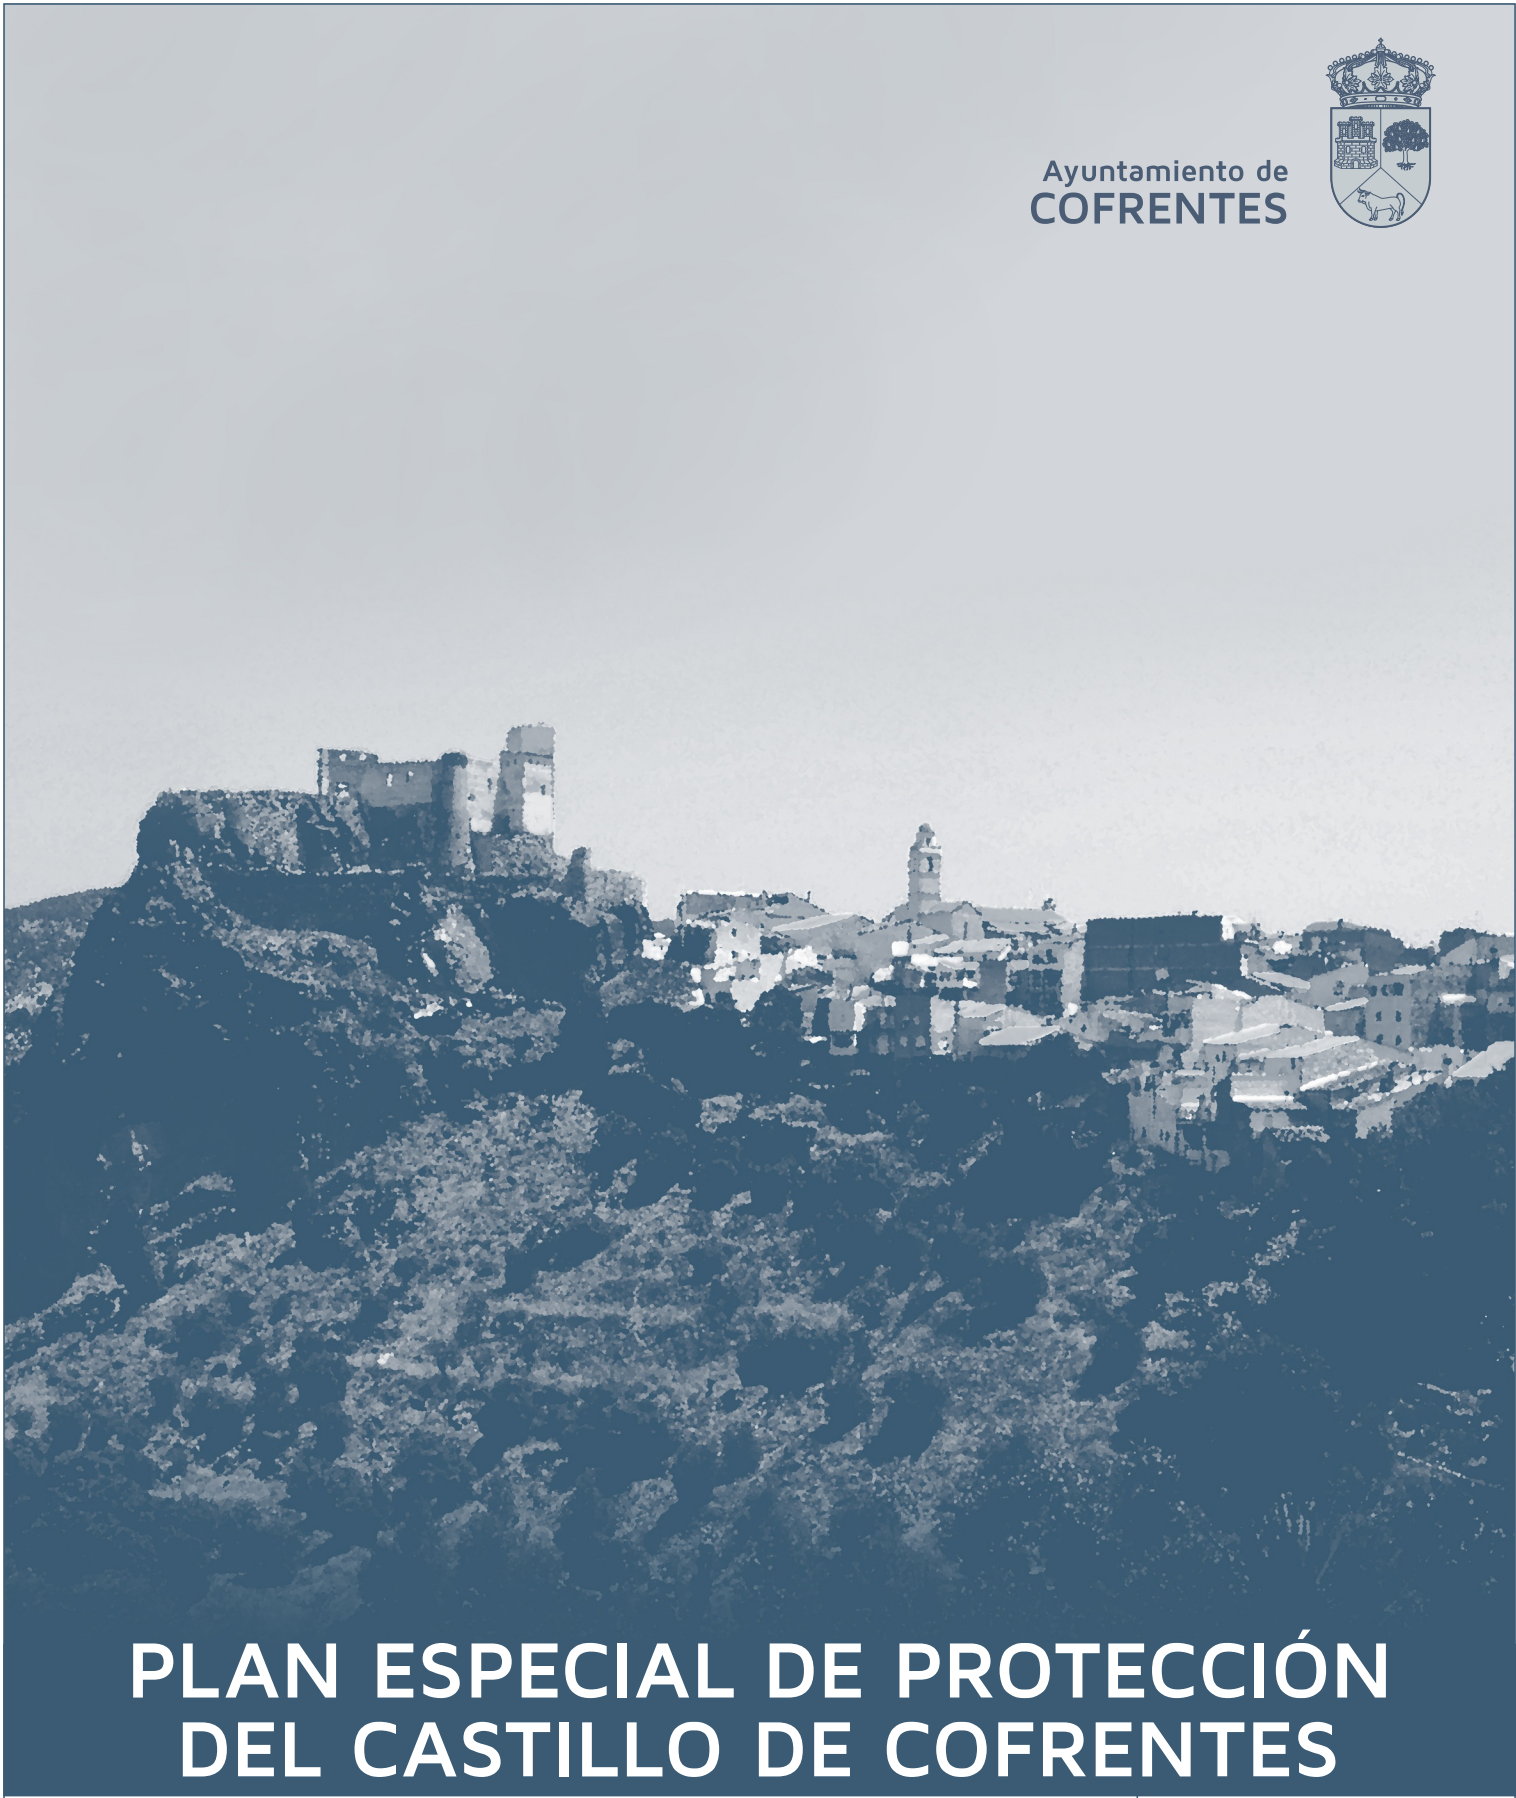

- CUBIERTAS INCLINADAS
- Teja cerámica curva
  - Teja cerámica plana
  - Placas de fibrocemento
  - Placas de chapa metálica
  - Placas de fibra de vidrio translúcida
- CUBIERTAS PLANAS
- Baldosín cerámico, transitable
  - Terrazo, transitable de uso público
  - Terrazo, no transitable
  - Grava, no transitable

ÁMBITO DEL PLAN ESPECIAL DE PROTECCIÓN



# PLAN ESPECIAL DE PROTECCIÓN DEL CASTILLO DE COFRENTES

|                               |  |            |
|-------------------------------|--|------------|
| Plano de Información          |  | I-15.1     |
| TIPOS Y ACABADOS DE CUBIERTAS |  |            |
| Equipo redactor               |  | Escala     |
|                               |  | 1:500      |
|                               |  | Fecha      |
|                               |  | Abril 2022 |