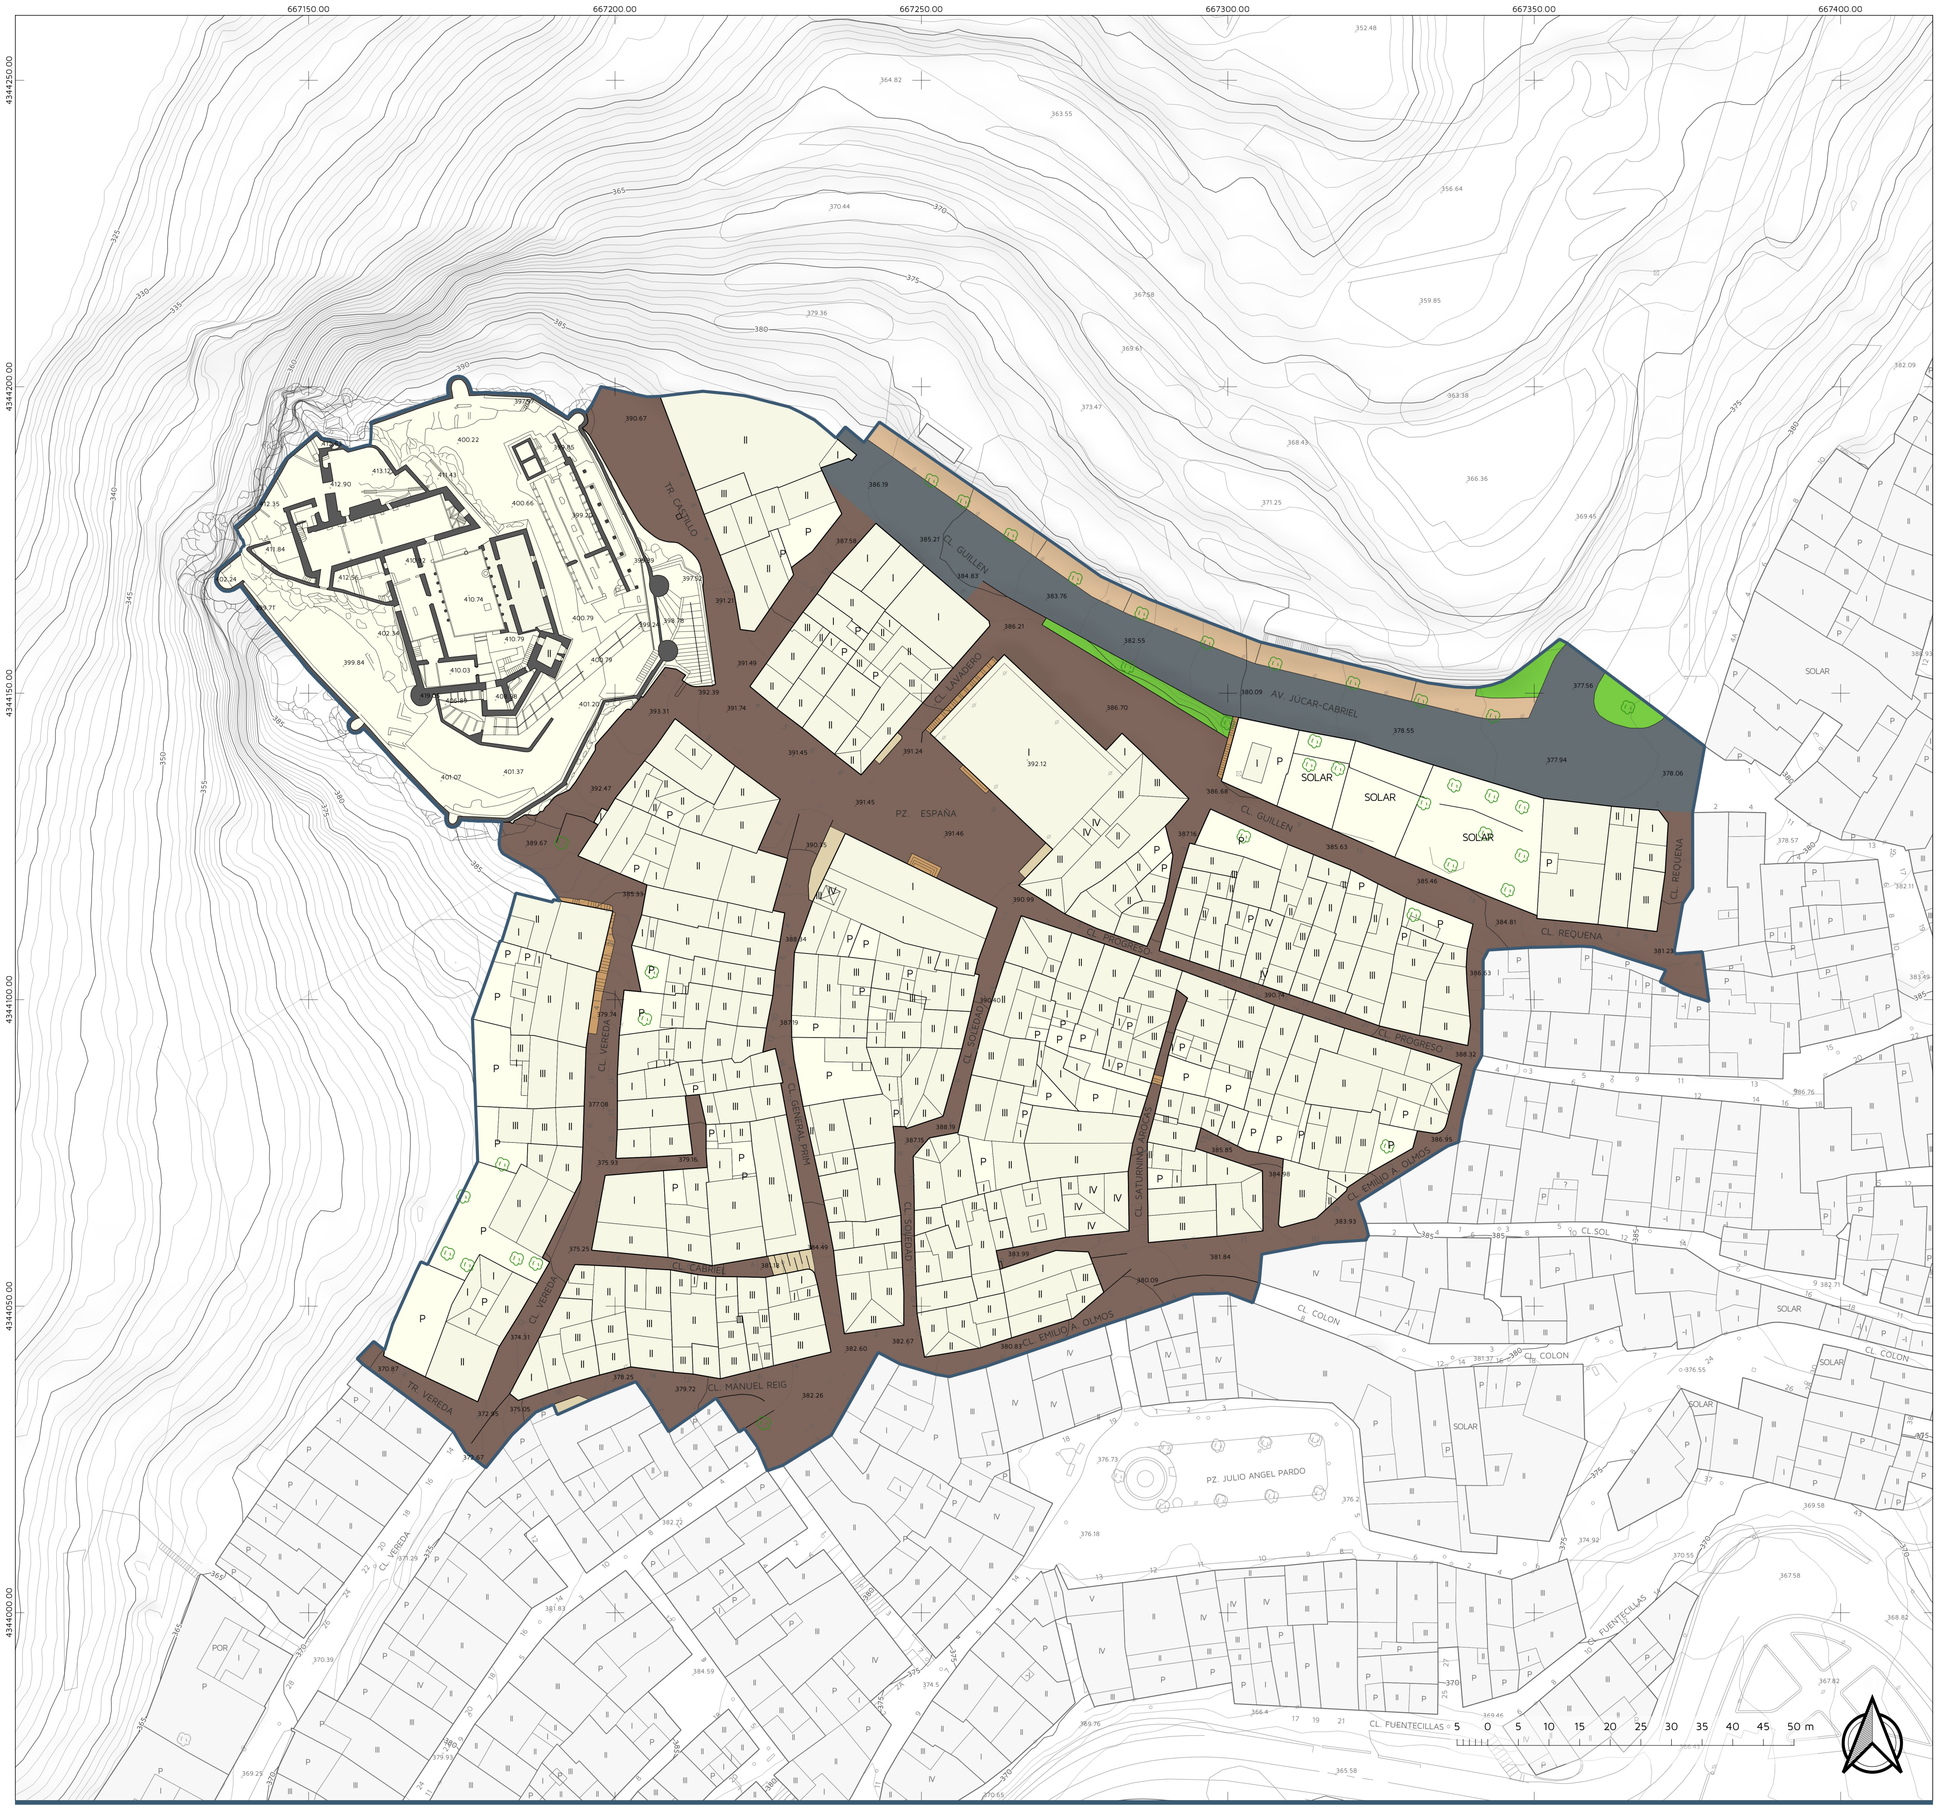

ESTRUCTURA DE LA RED VIARIA

- Calle de plataforma única
- Calzada
- Acera
- Escalera
- Rampa
- Zona ajardinada

ÁMBITO DEL PLAN ESPECIAL DE PROTECCIÓN

Ayuntamiento de COFRENTES

PLAN ESPECIAL DE PROTECCIÓN DEL CASTILLO DE COFRENTES

Plano de Información

MOVILIDAD: ESTRUCTURA DE LA RED VIARIA

I-16.1

Equipo redactor

AUG-ARQUITECTOS, SLP
www.aug-arquitectos.com
VÍCTOR GARCÍA GIL, Arquitecto
C/ Herrero, 29 1º - Castellón de la Plana Teléfono: 964 34 00 74 Email: despacho@aug-arquitectos.com

Escala 1:500

Fecha Abril 2022