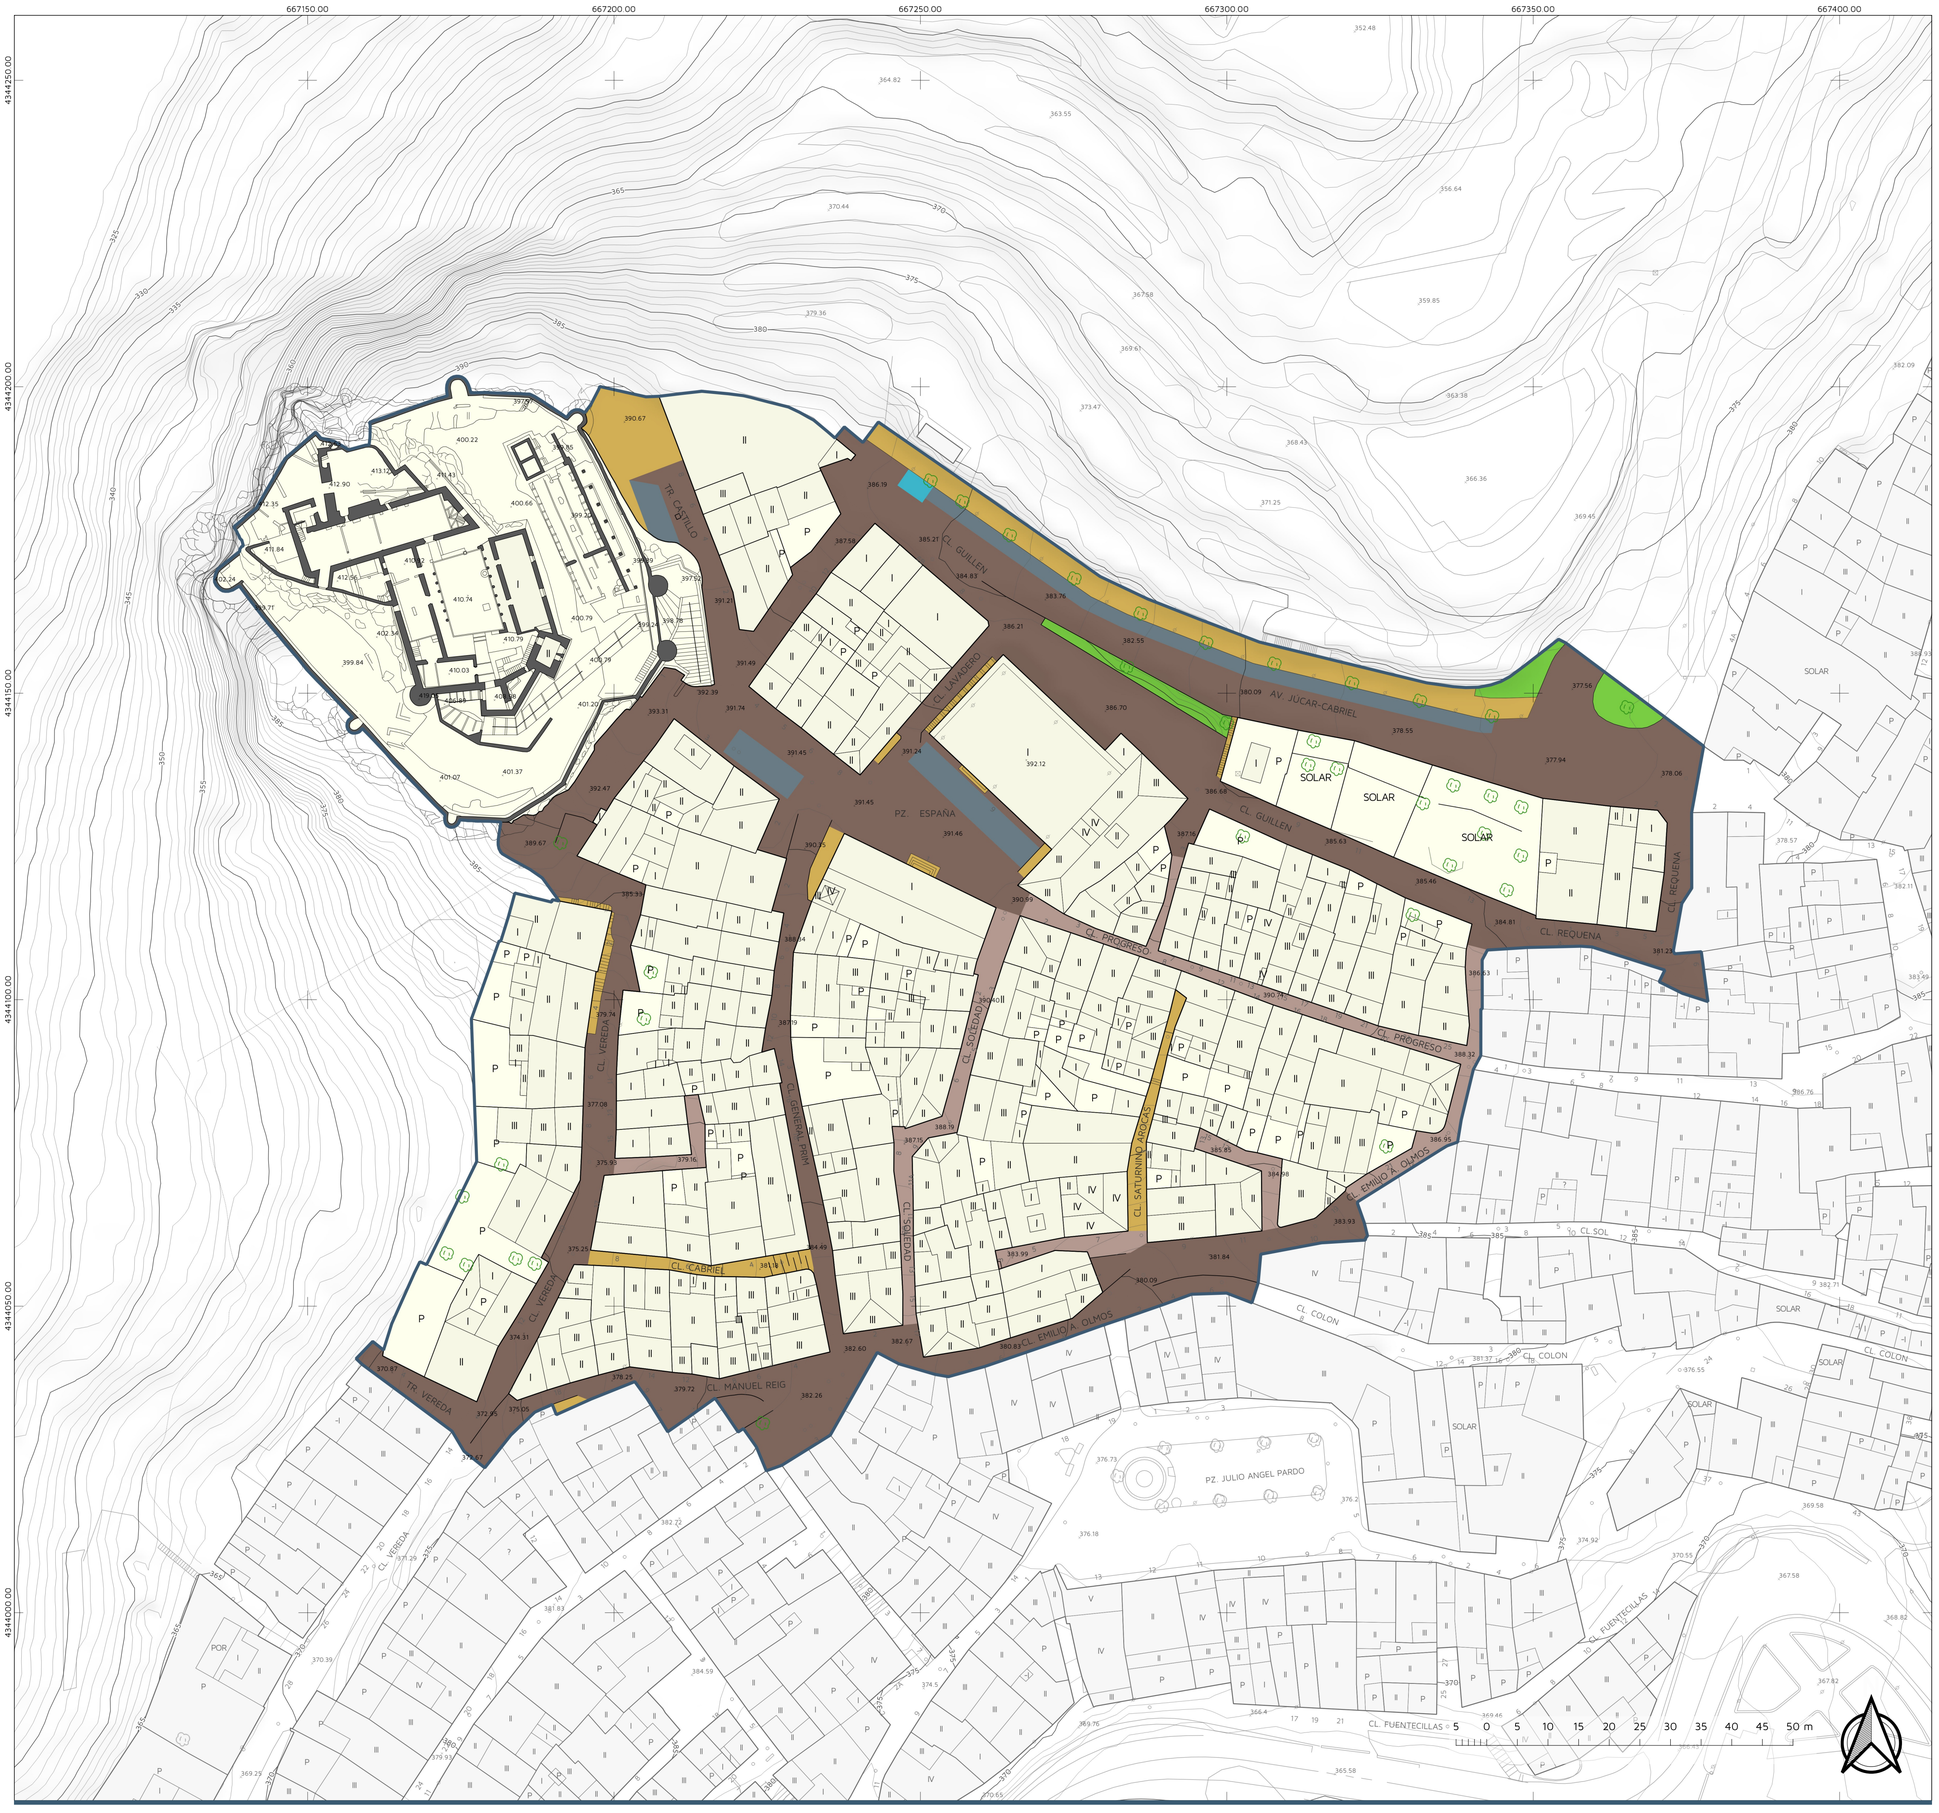

USOS DE LA RED VIARIA

- Rodado
- Rodado con limitaciones
- Aparcamiento - 39 plazas
- Aparcamiento discapacitados - 1 Plaza
- Peatonal
- Zona ajardinada

ÁMBITO DEL PLAN ESPECIAL DE PROTECCIÓN

Ayuntamiento de
COFRENTES

PLAN ESPECIAL DE PROTECCIÓN DEL CASTILLO DE COFRENTES

Plano de Información

MOVILIDAD: USOS DE LA RED VIARIA

I-16.2

Escala

1:500

Fecha

Abril 2022

Equipo redactor

AUG-ARQUITECTOS, SLP
www.aug-arquitectos.com

VÍCTOR GARCÍA GIL, Arquitecto

C/ Herrero, 29 1º - Castellón de la Plana Teléfono: 964 34 00 74 Email: despacho@aug-arquitectos.com