




AVENIDA JÚCAR-CABRIEL SUR

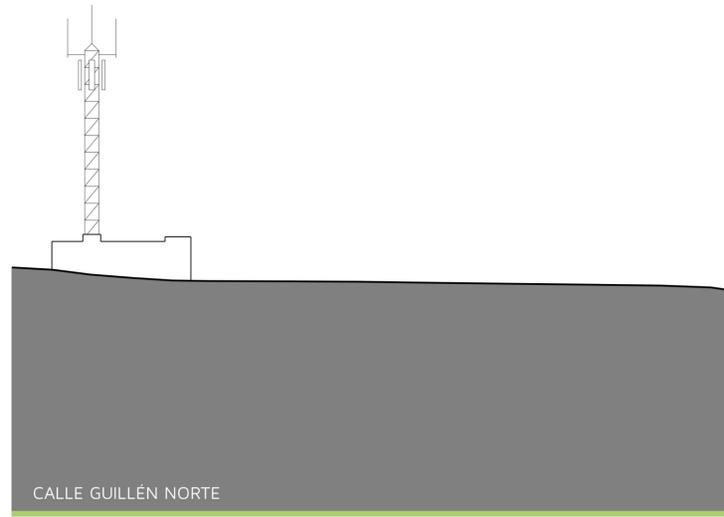


CALLE GUILLÉN NORTE

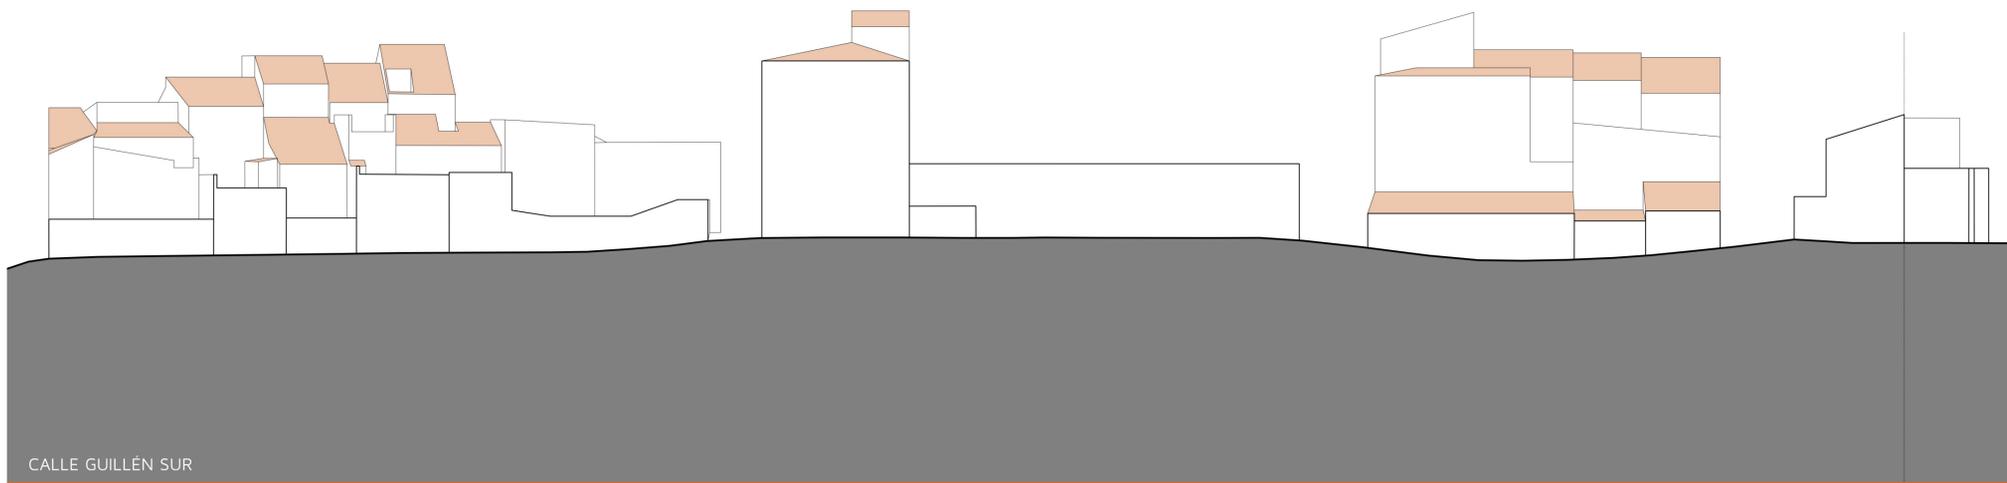

CALLE GUILLÉN SUR

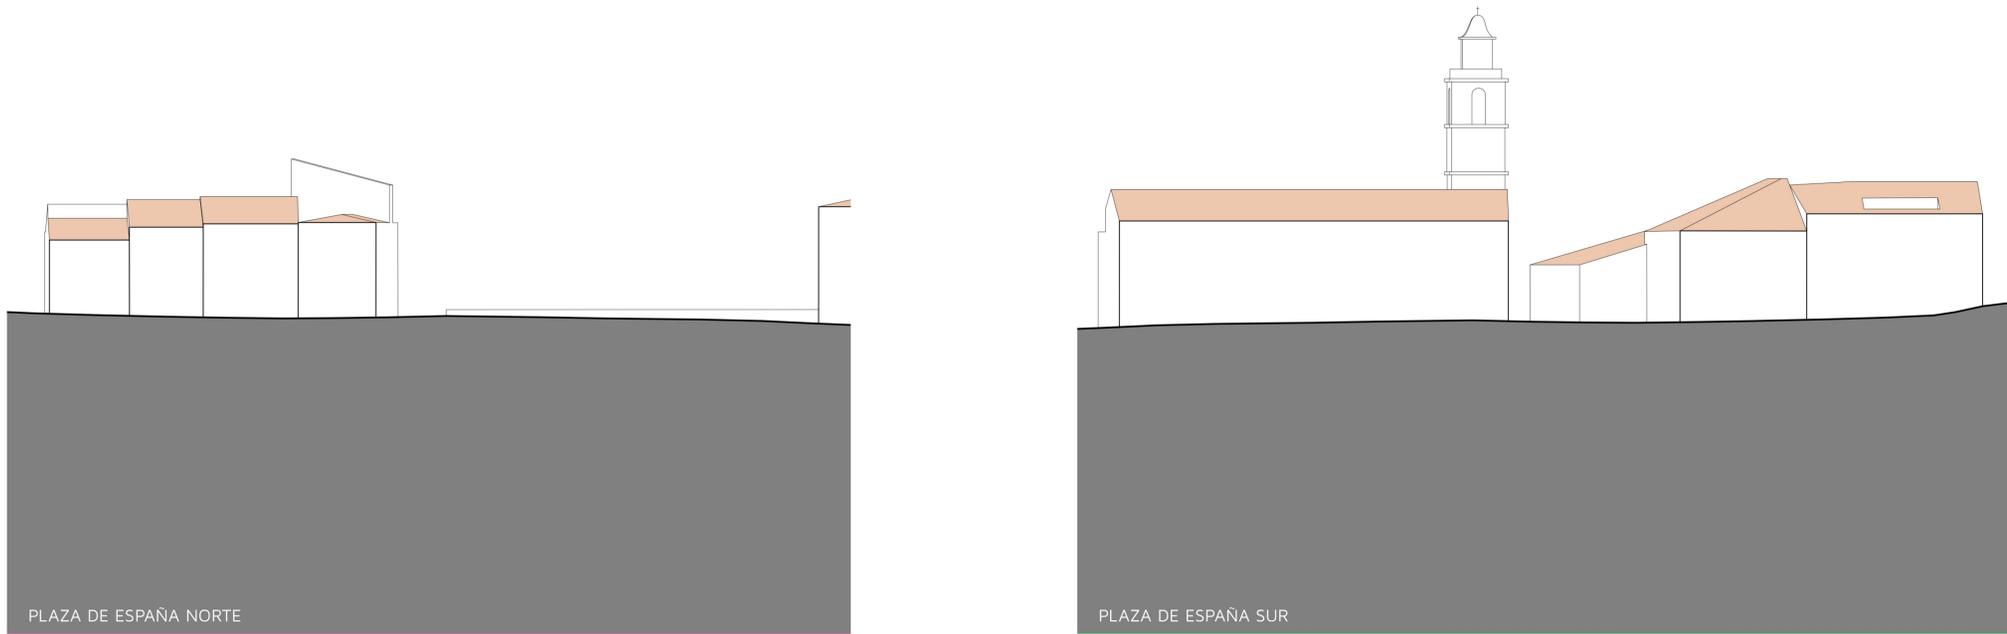

PLAZA DE ESPAÑA NORTE

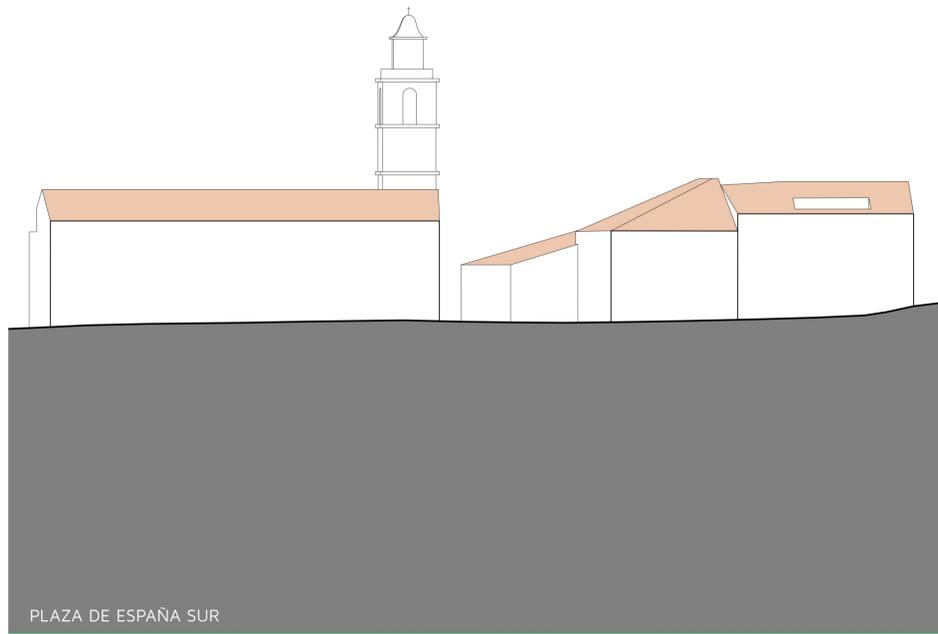

PLAZA DE ESPAÑA SUR



PLAN ESPECIAL DE PROTECCIÓN DEL CASTILLO DE COFRENTES

Plano de Información		I-20.1
ALZADOS DE CALLES 1		Escala
Equipo redactor		1:250
 AUG-ARQUITECTOS, SLP <small>www.aug-arquitectos.com</small>		VÍCTOR GARCÍA GIL, Arquitecto <small>Fecha</small> Abril 2022
<small>C/ Herrero, 29 1º - Castellón de la Plana</small>		<small>Teléfono: 964 34 00 74</small> <small>Email: despacho@aug-arquitectos.com</small>