




CALLE PROGRESO NORTE

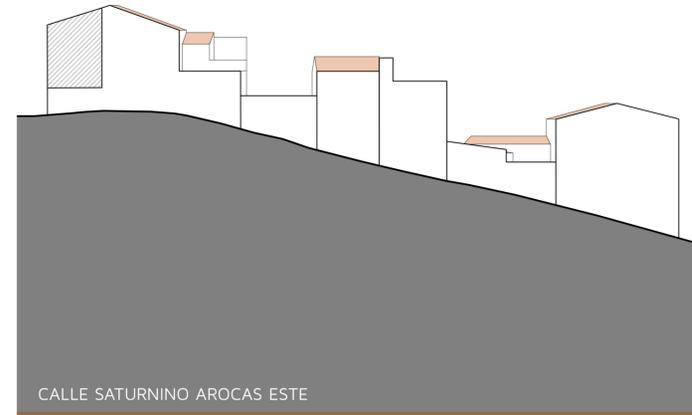


CALLE SATURNINO AROCAS ESTE

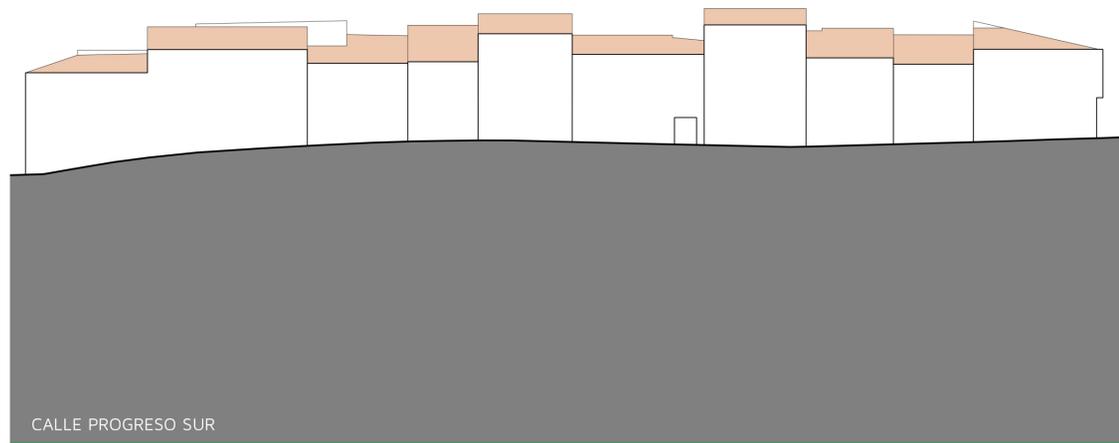


CALLE PROGRESO SUR

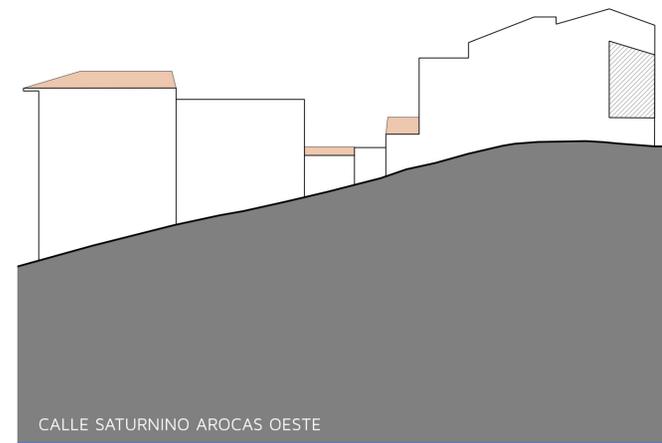

CALLE SATURNINO AROCAS OESTE

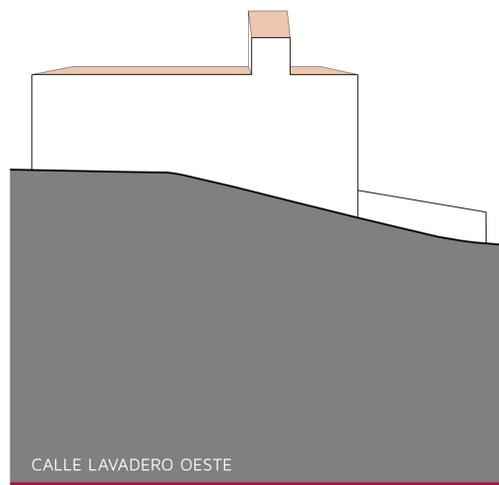

CALLE LAVADERO OESTE

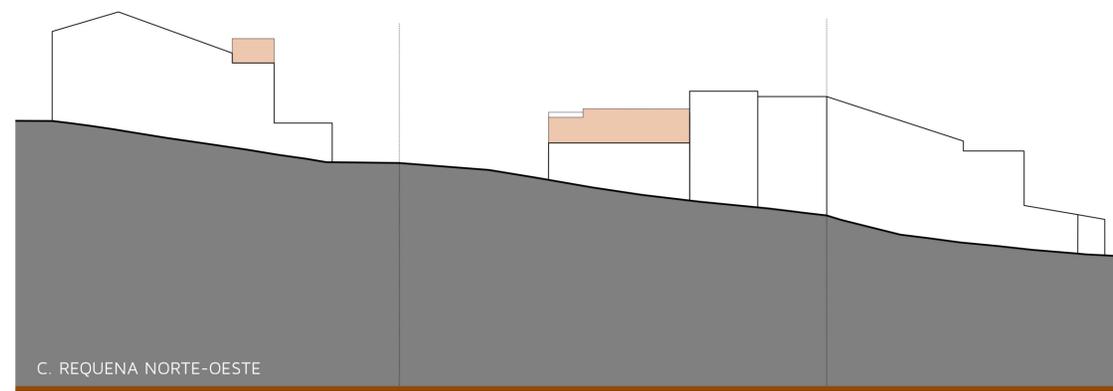

C. REQUENA NORTE-OESTE



PLAN ESPECIAL DE PROTECCIÓN DEL CASTILLO DE COFRENTES

Plano de Información

ALZADOS DE CALLES 2

Equipo redactor

I-20.2

Escala

1:250

Fecha

Abril 2022