




CALLE CASTILLO ESTE

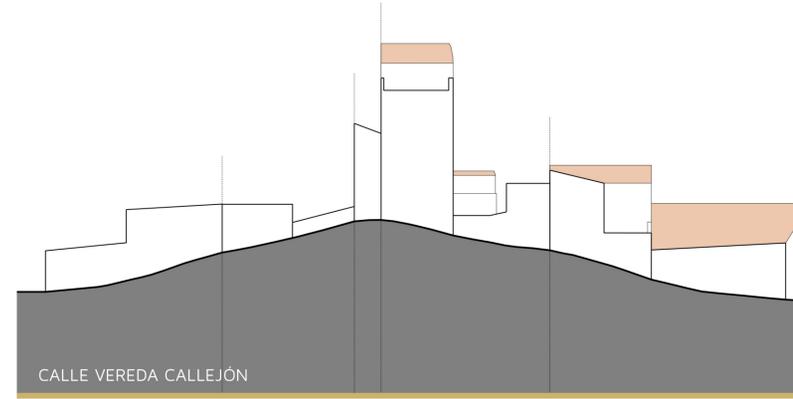


CALLE VEREDA CALLEJÓN

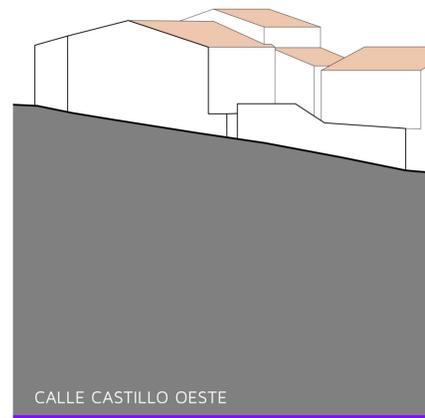


CALLE CASTILLO OESTE

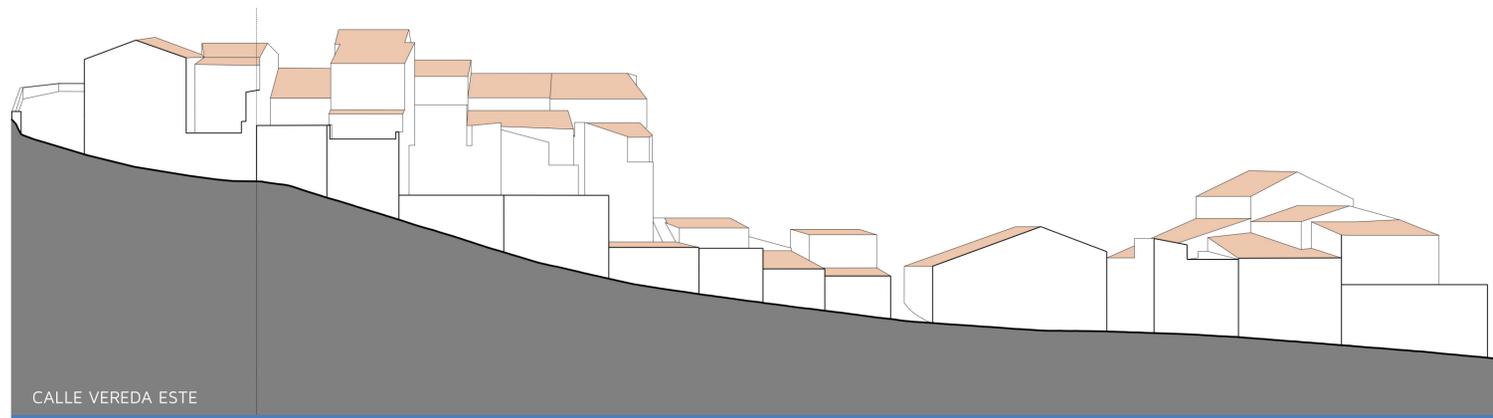

CALLE VEREDA ESTE

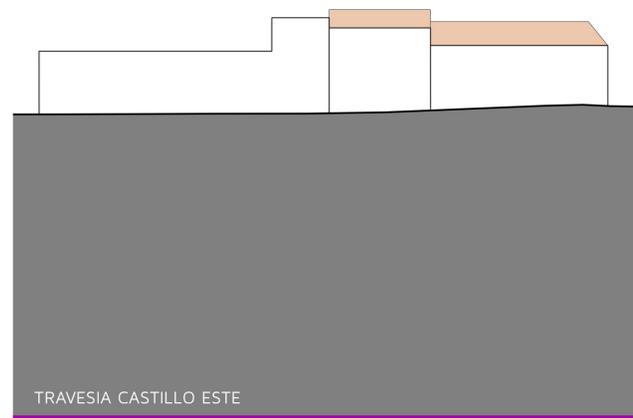

TRAVESIA CASTILLO ESTE

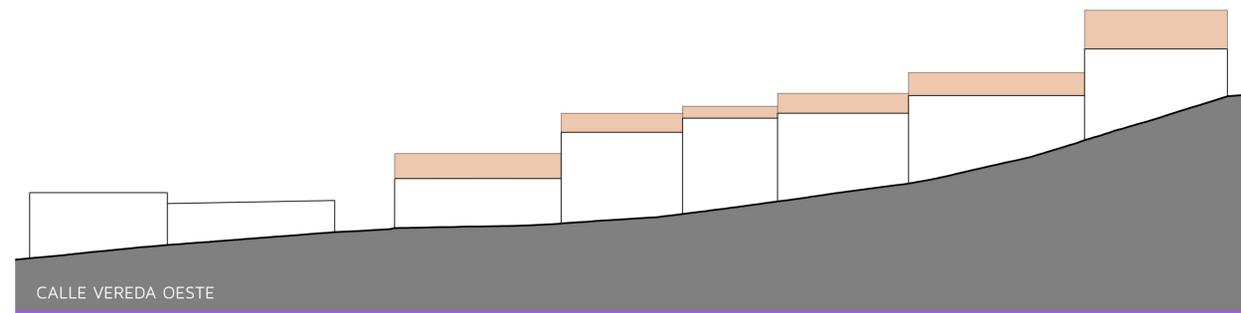

CALLE VEREDA OESTE



## PLAN ESPECIAL DE PROTECCIÓN DEL CASTILLO DE COFRENTES

Plano de Información

ALZADOS DE CALLES 3

Equipo redactor

AUG-ARQUITECTOS, SLP  
www.aug-arquitectos.com

VÍCTOR GARCÍA GIL, Arquitecto

C/ Herrero, 29 1º - Castellón de la Plana

Teléfono: 964 34 00 74

Email: despacho@aug-arquitectos.com

I-20.3

Escala

1:250

Fecha

Abril 2022