




CALLE EMILIO APARICIO OLMOS NORTE

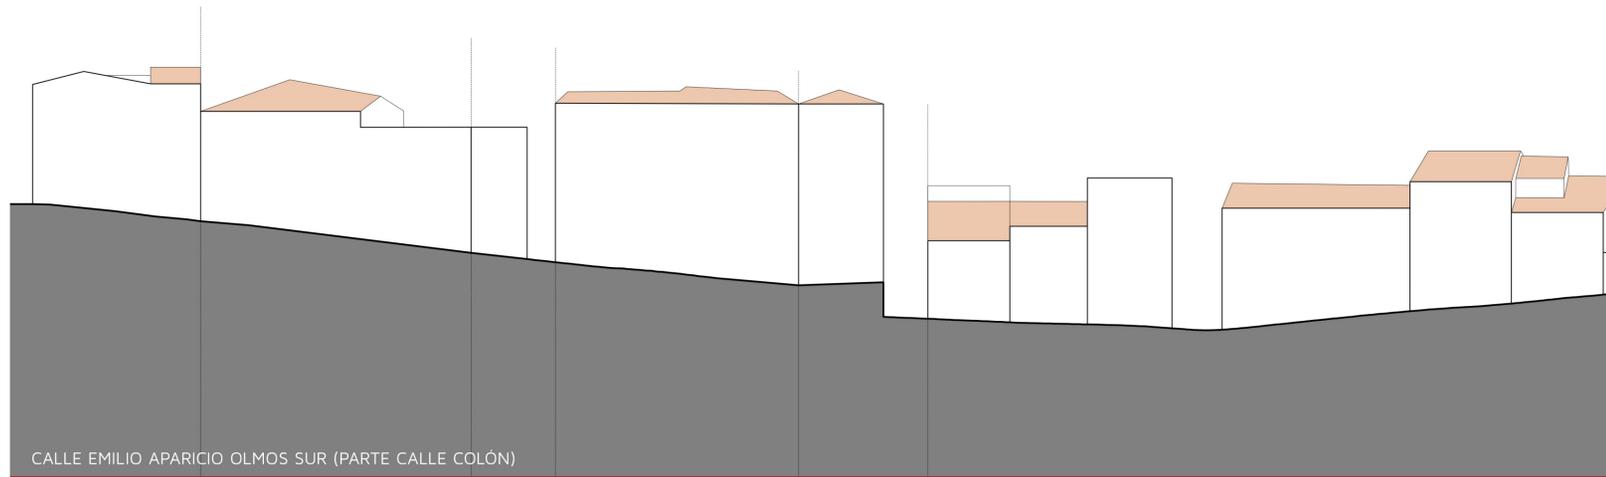

CALLE EMILIO APARICIO OLMOS SUR (PARTE CALLE COLÓN)

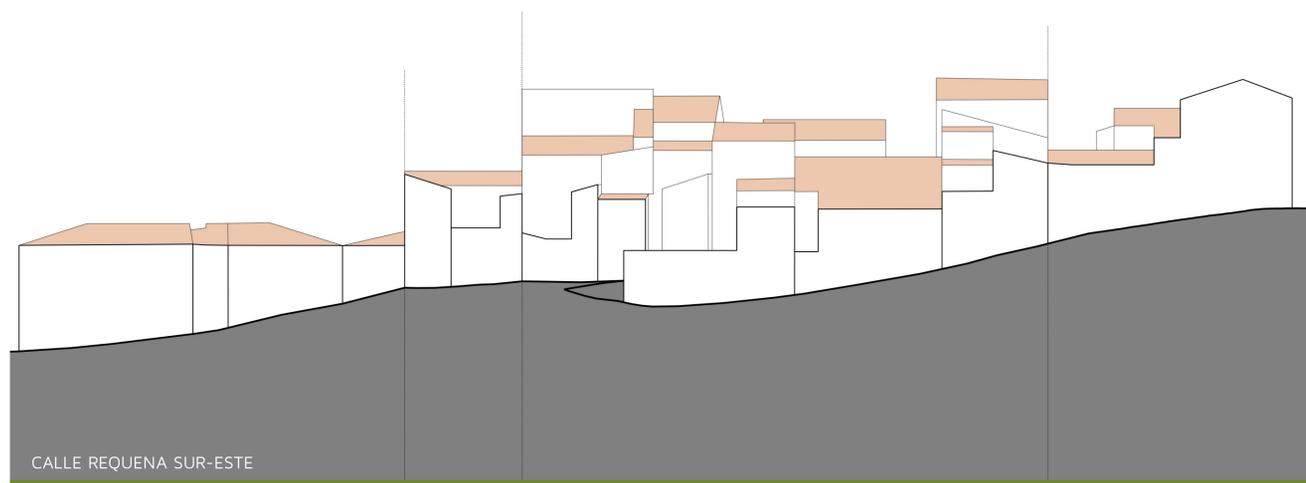

CALLE REQUENA SUR-ESTE

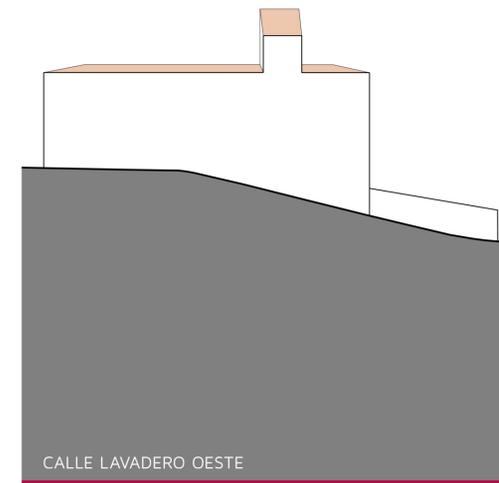

CALLE LAVADERO OESTE



## PLAN ESPECIAL DE PROTECCIÓN DEL CASTILLO DE COFRENTES

Plano de Información

**ALZADOS DE CALLES 6**

Equipo redactor

**I-20.6**

Escala

1:250

Fecha

Abril 2022