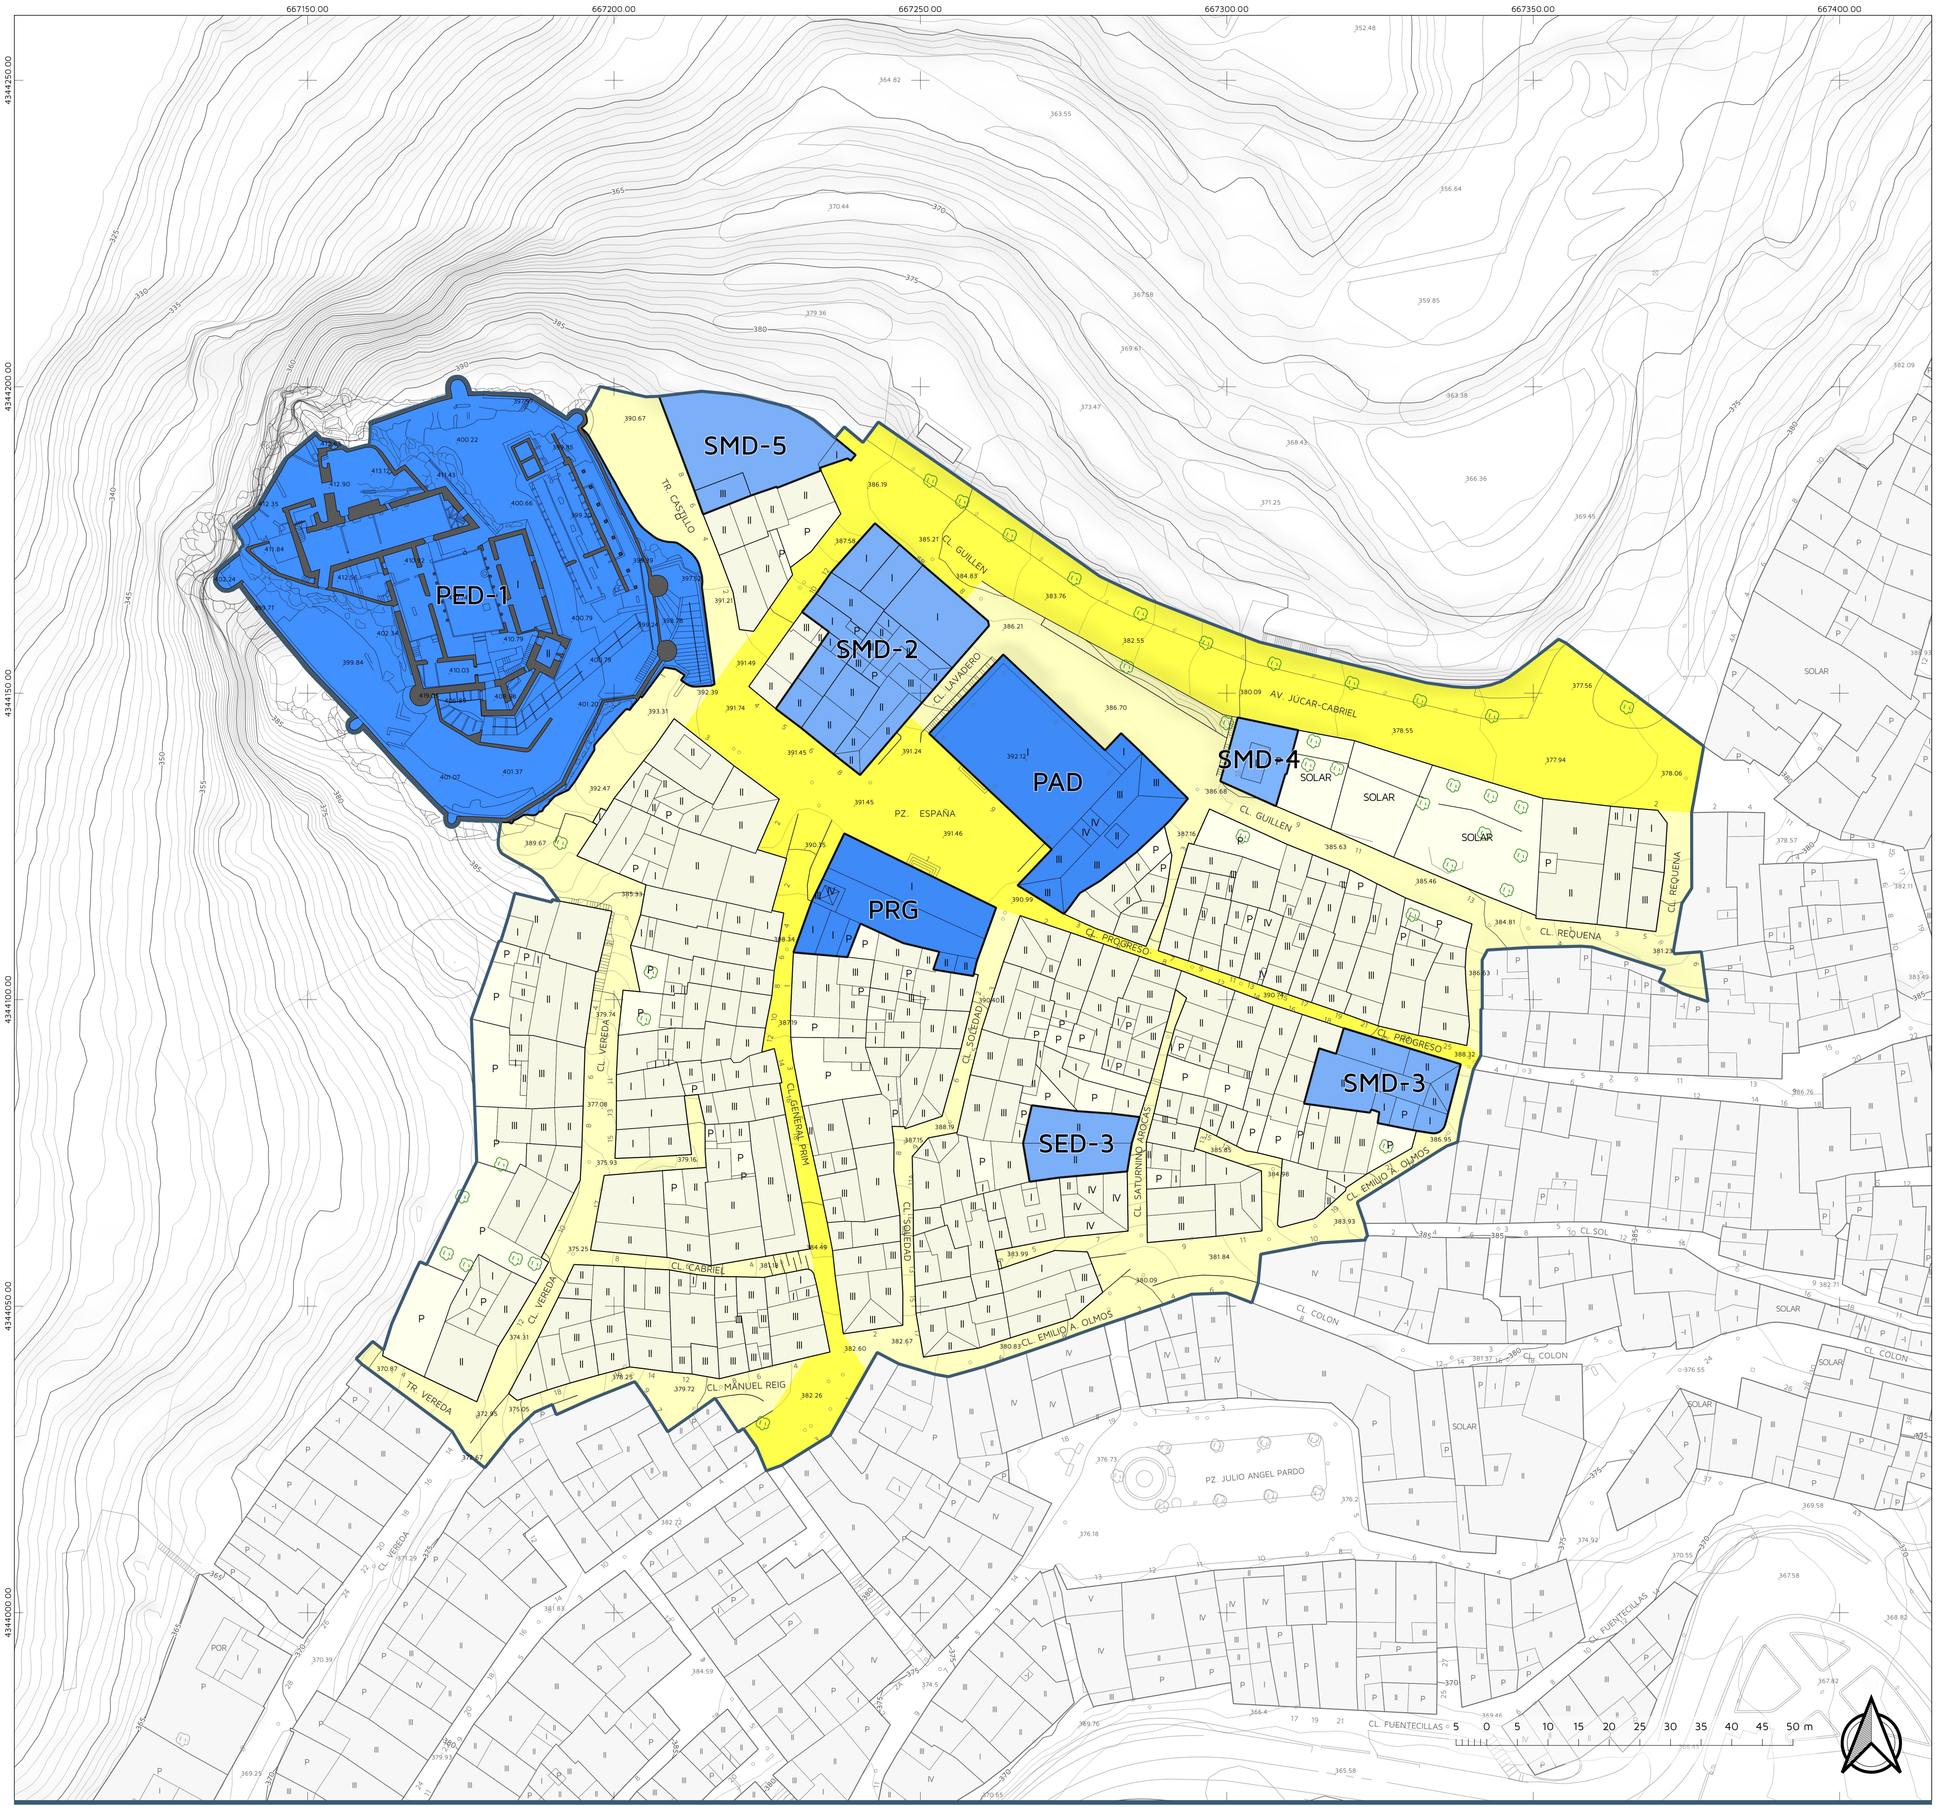

RED VIARIA

- Viario perteneciente a la red primaria
- Viario perteneciente a la red secundaria

EQUIPAMIENTOS

- Equipamiento perteneciente a la red primaria
- Equipamiento perteneciente a la red secundaria

ED Educativo-Cultural
RD Deportivo-Recreativo
TD Asitencial
ID Infraestructura-Servicio urbano
AD Administrativo-Institucional
RG Religioso
MD Multiple

ÁMBITO DEL PLAN ESPECIAL DE PROTECCIÓN

Ayuntamiento de
COFRENTES

PLAN ESPECIAL DE PROTECCIÓN DEL CASTILLO DE COFRENTES

Plano de Ordenación

SUELO DOTACIONAL

O-05.1

Escala

1:500

Fecha

Abril 2022

Equipo redactor

AUG-ARQUITECTOS, SLP
www.aug-arquitectos.com
C/ Herrero, 29 1º - Castellón de la Plana Teléfono: 964 34 00 74 Email: despacho@aug-arquitectos.com

VÍCTOR GARCÍA GIL, Arquitecto