


- PATRIMONIO CULTURAL PROTEGIDO**
- BIC - Bien de Interés Cultural
  - BRL - Bien de Relevancia Local
  - BC - Bien Catalogado
  - Entorno de protección BIC

ÁMBITO DEL PLAN ESPECIAL DE PROTECCIÓN

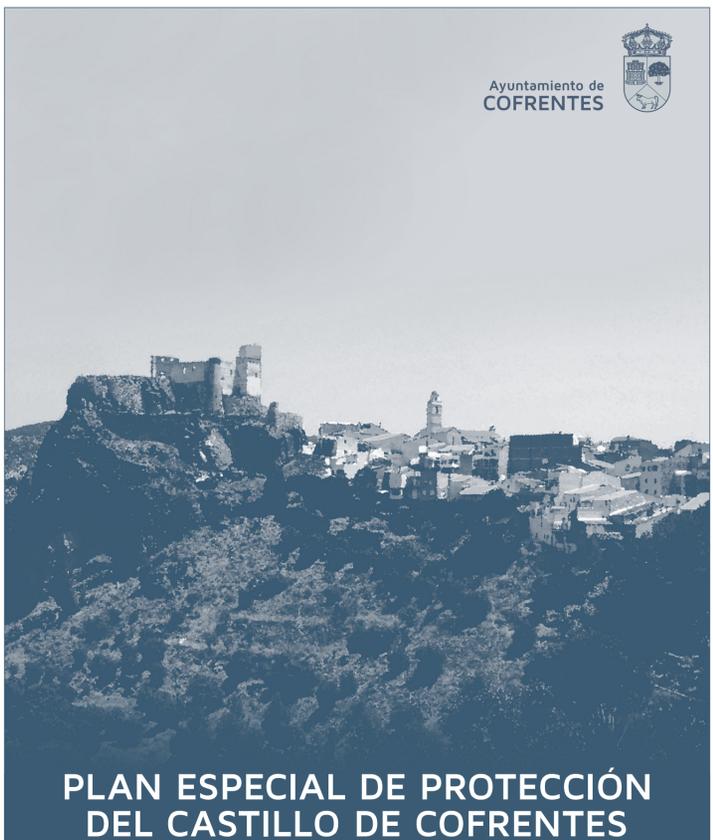

## PLAN ESPECIAL DE PROTECCIÓN DEL CASTILLO DE COFRENTES

Patrimonio Cultural Protegido: <b>ELEMENTOS ARQUITECTÓNICOS</b>	O-06.1
Equipo redactor	Escala 1:500
AUG-ARQUITECTOS, SLP <small>www.aug-arquitectos.com</small> C/ Herrero, 29 1º - Castellón de la Plana	VÍCTOR GARCÍA GIL, Arquitecto <small>Teléfono: 964 34 00 74 Email: despacho@aug-arquitectos.com</small>
Fecha <b>Abril 2022</b>	

