




- USOS DE LA RED VIARIA
- Rodado
 - Rodado con limitaciones
 - Aparcamiento - 39 plazas
 - Aparcamiento discapacitados - 1 Plaza
 - Peatonal
 - Zona ajardinada

ÁMBITO DEL PLAN ESPECIAL DE PROTECCIÓN

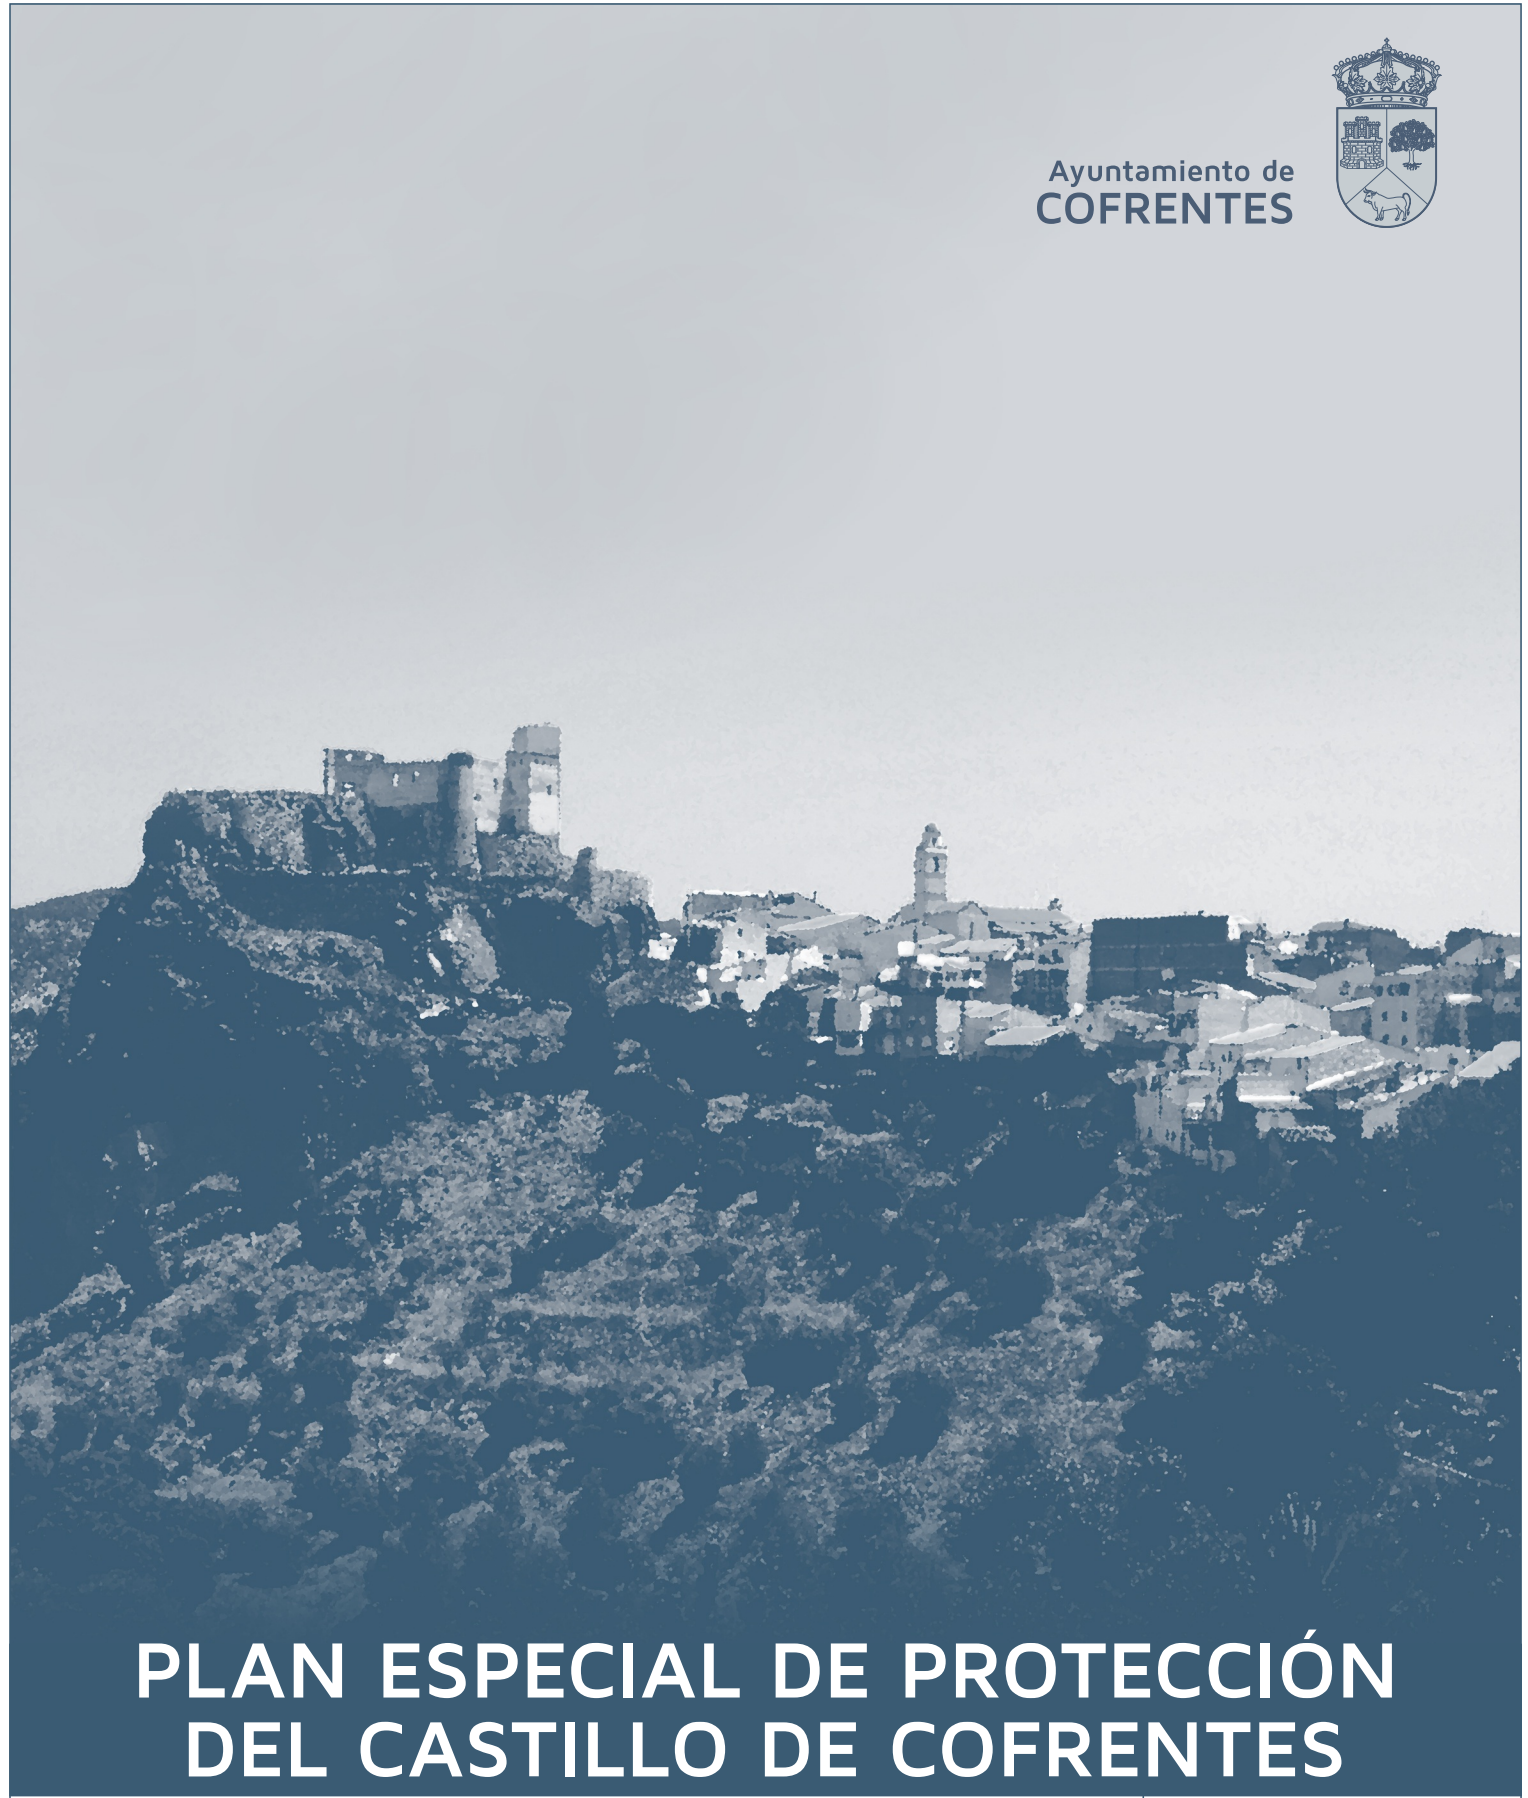

PLAN ESPECIAL DE PROTECCIÓN DEL CASTILLO DE COFRENTES