


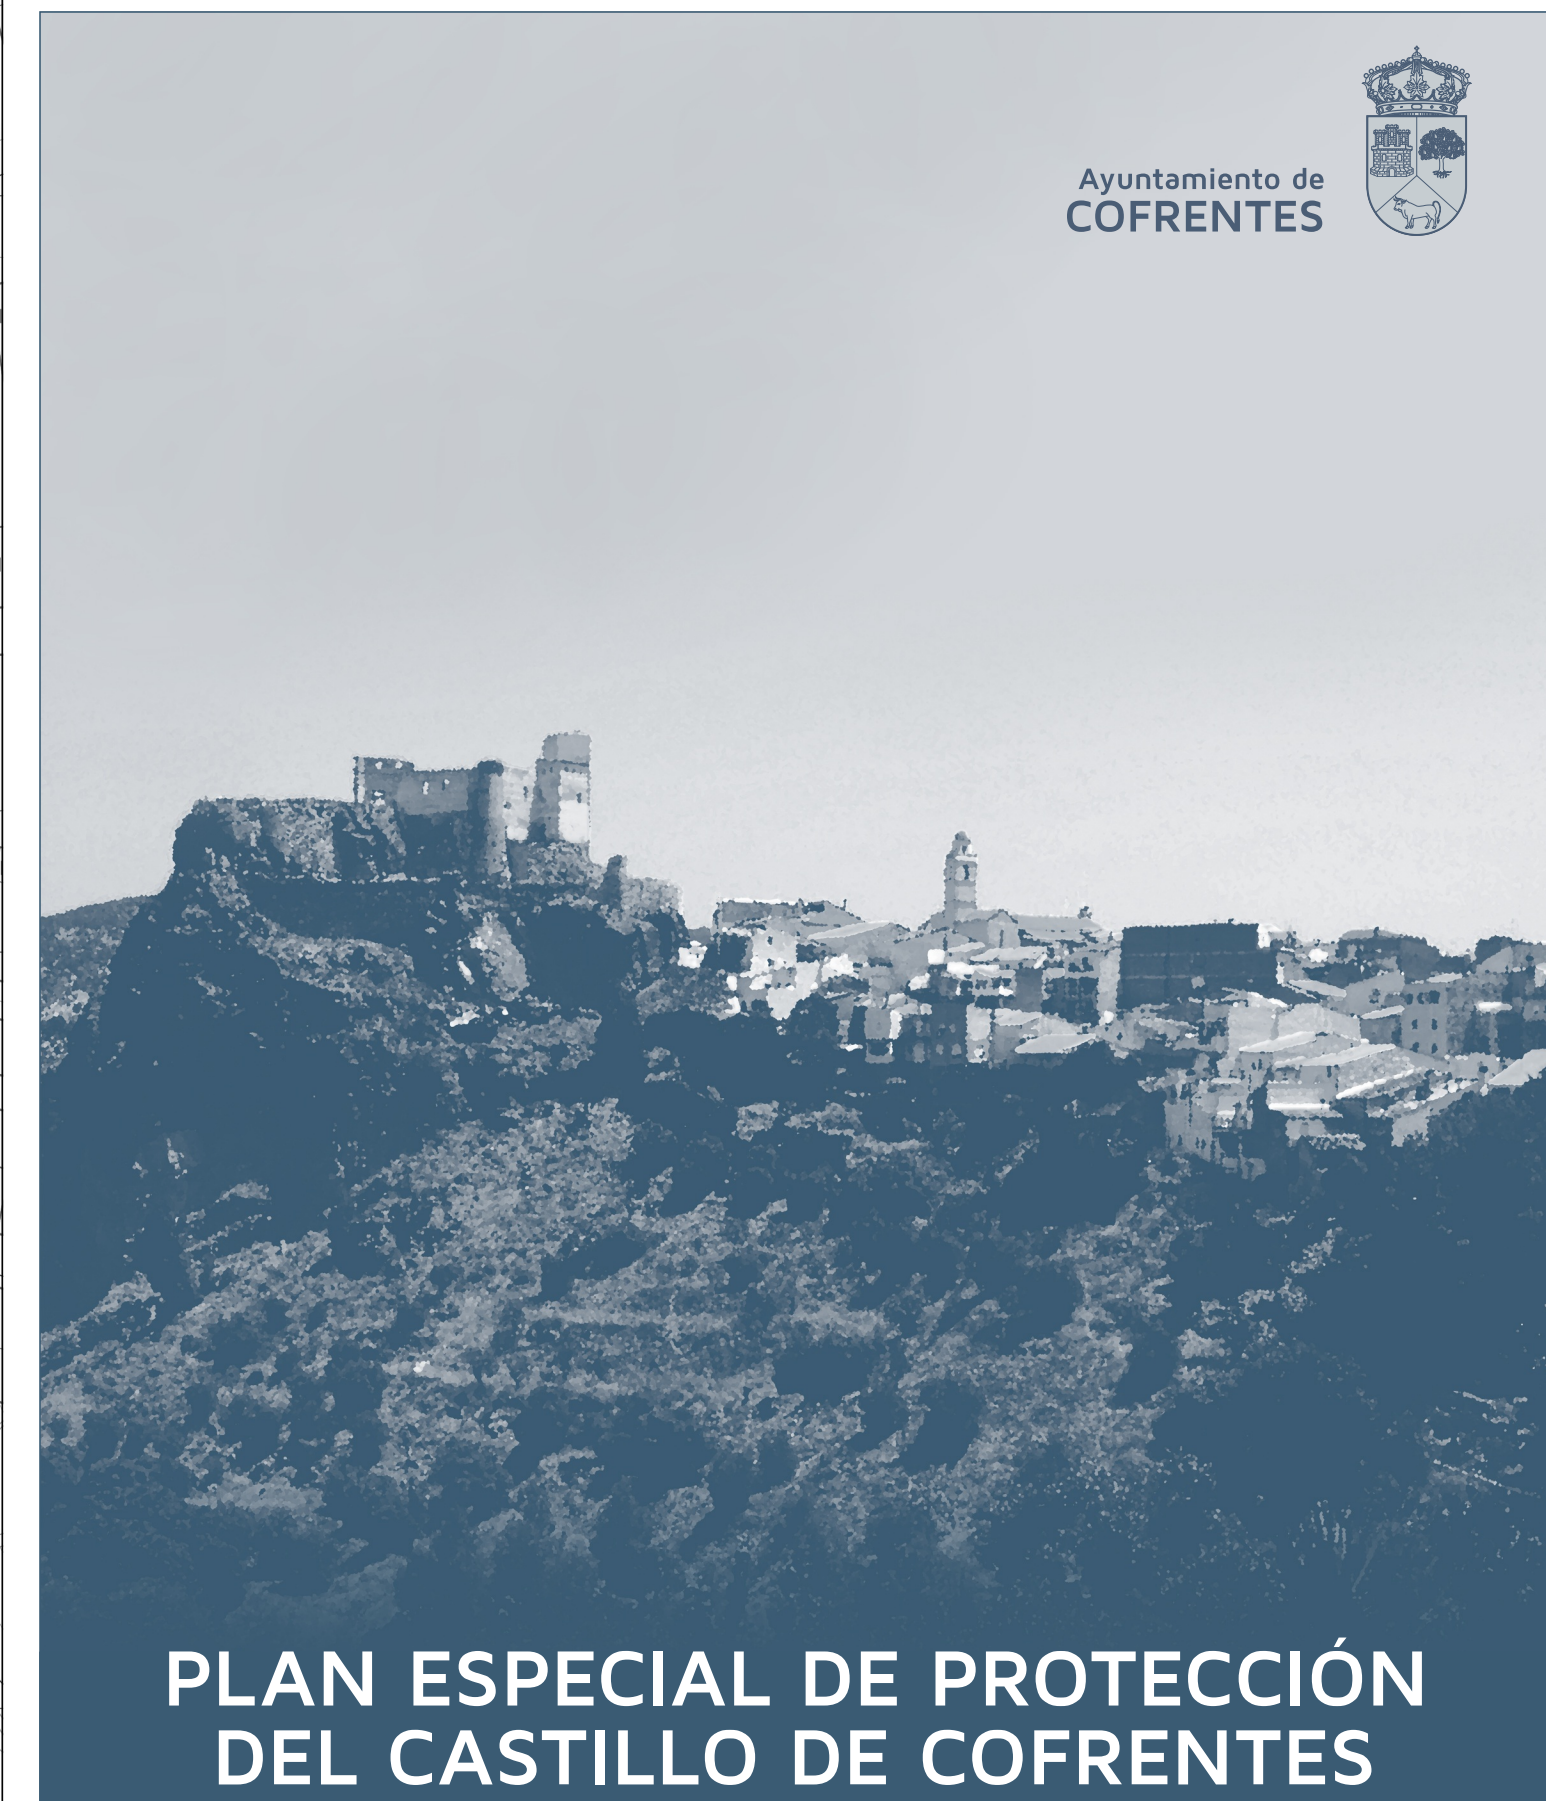

PAVIMENTACION DE LA RED VIARIA

- | | |
|---|--|
|  | Adoquín de hormigón |
|  | Baldosa de hormigón lisa, varios colores |
|  | Baldosa de hormigón estriada grande, tostados |
|  | Baldosa de hormigón estriada pequeña, tostados |
|  | Piedra |
|  | Sin pavimentación, ajardinado |

ÁMBITO DEL PLAN ESPECIAL DE PROTECCIÓN



Plano de Ordenación

MOVILIDAD: PAVIMENTACIÓN DE LA RED VIARIA

Equipo redactor

O-07.2

scale

1:500

echa

April 2022