


**PERFIL LONG EJE 1**  
 ESCALA EJE X: 1:300  
 ESCALA EJE Y: 1:150

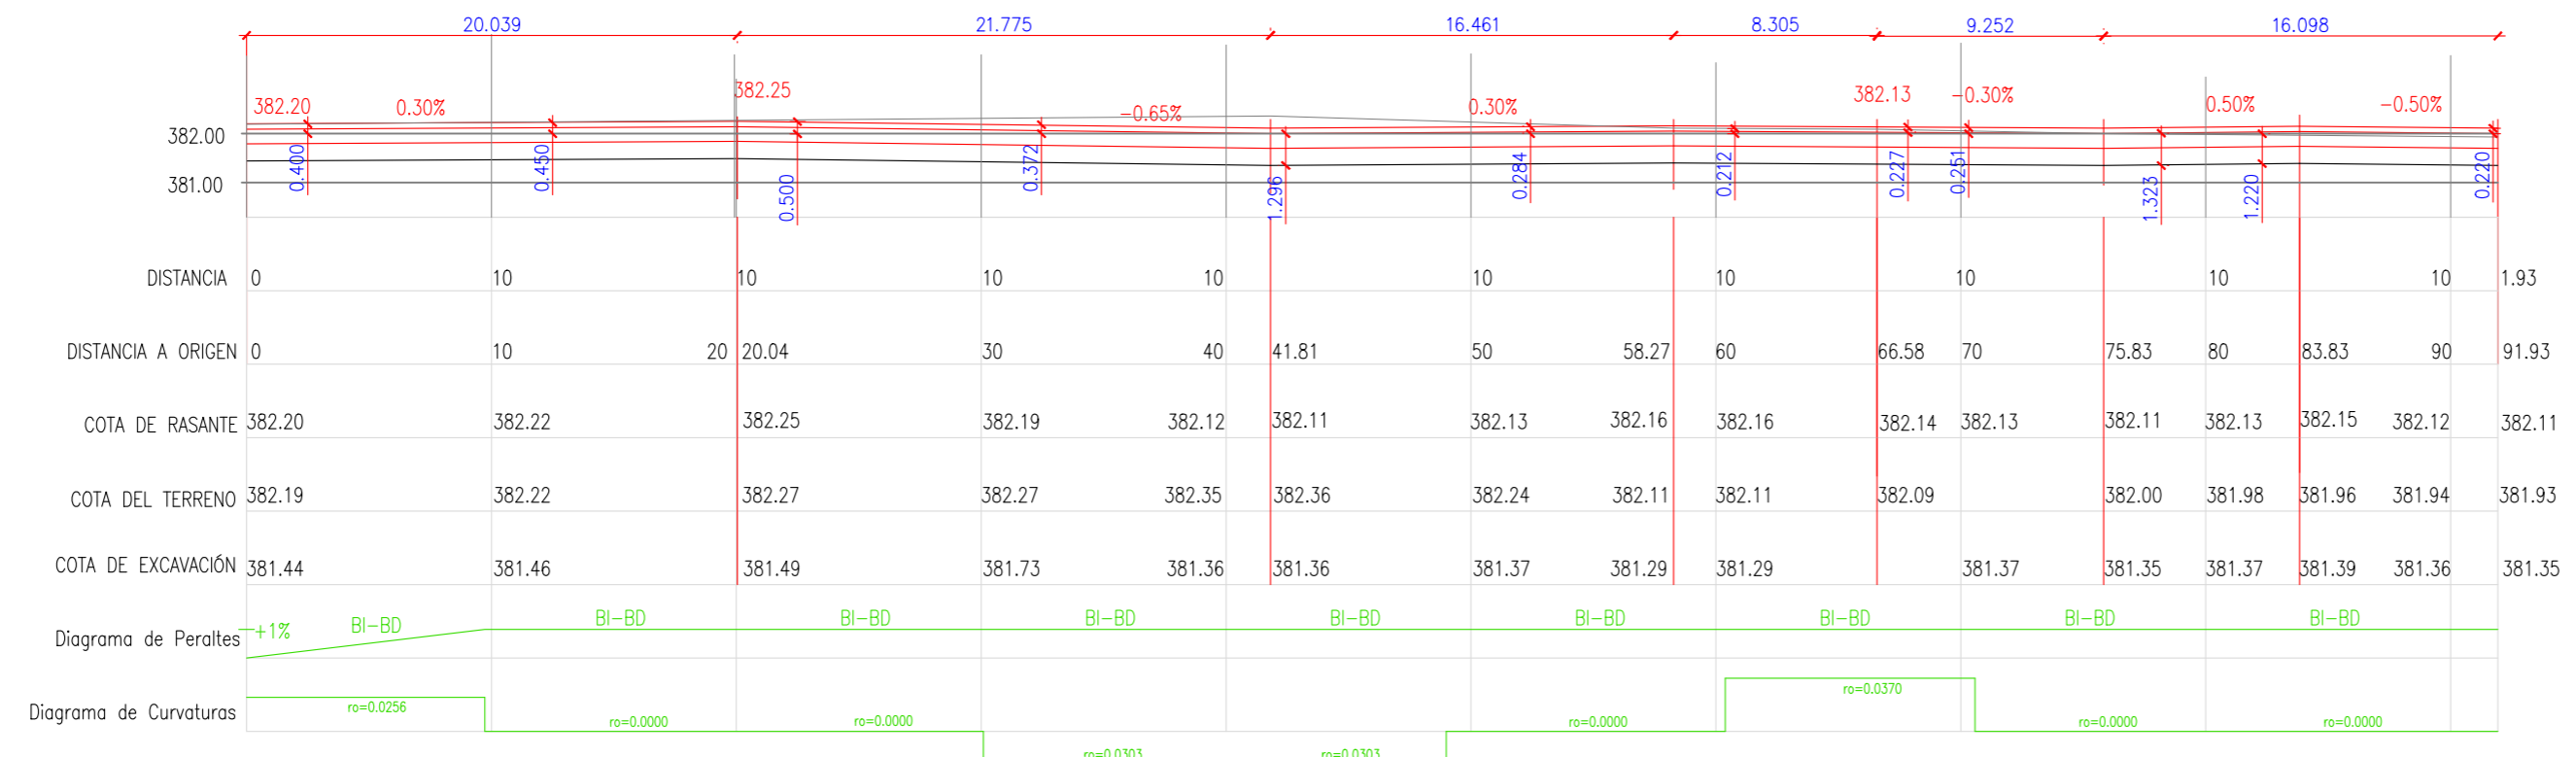

NOTAS:  
 TODAS LAS DIMENSIONES DEBERÁN COMPROBARSE EN OBRA  
 NO DEBERÁN TOMARSE MEDIDAS SOBRE PLANO  
 LAS CONTRADICCIONES ENTRE DOCUMENTOS DEBERÁN SER ACLARADAS POR LA D.F.  
 LOS PLANOS DEBERÁN SER INTERPRETADOS EN CONJUNTO CON LOS RESTANTES DOCUMENTOS DEL PROYECTO  
 LOS PLANOS NO SON VALIDOS SIN EL SELLADO DE LA D.F.  
 QUEDA PROHIBIDA LA REPRODUCCIÓN O DIFUSIÓN TOTAL O PARCIAL DE CUALQUIER DOCUMENTO SIN AUTORIZACIÓN EXPRESA DE LA D.F.  
 LAS BASES INFORMÁTICAS DE LOS DOCUMENTOS DEL PROYECTO SON PROPIEDAD INTELECTUAL DE LOS AUTORES. QUEDA PROHIBIDA SU REPRODUCCIÓN O DIFUSIÓN.

**Pilar Martí Rodrigo**  
 Arquitecta  
 Carrer Benimaclet n° 2 pta 4ª  
 46120 Alboraya  
 fax 96 185 55 57  
 movil 626 50 63 41  
 e mail 06716@ctav.es

**Promotores**  
 EXCELENTÍSIMO AYUNTAMIENTO  
 DE COFRENTES

**Proyecto**  
 PROYECTO DE URBANIZACIÓN DE ZONA INDUSTRIAL DE COFRENTES PARA FACILITAR LA IMPLANTACIÓN DE EMPRESAS Y FOMENTAR EL EMPLEO (VALENCIA)

**Emplazamiento**  
 CL VALENCIA. Cofrentes. Valencia

**Título**  
 REPLANTEO: PERFILES I


**UR03**

Escala 1:300-1:150

Fecha  
 Octubre 2022

*Pilar Martí Rodrigo*  
 Arquitecta col.6716 COACV

**PERFIL LONG EJE 2a**  
 ESCALA EJE X: 1:300  
 ESCALA EJE Y: 1:150

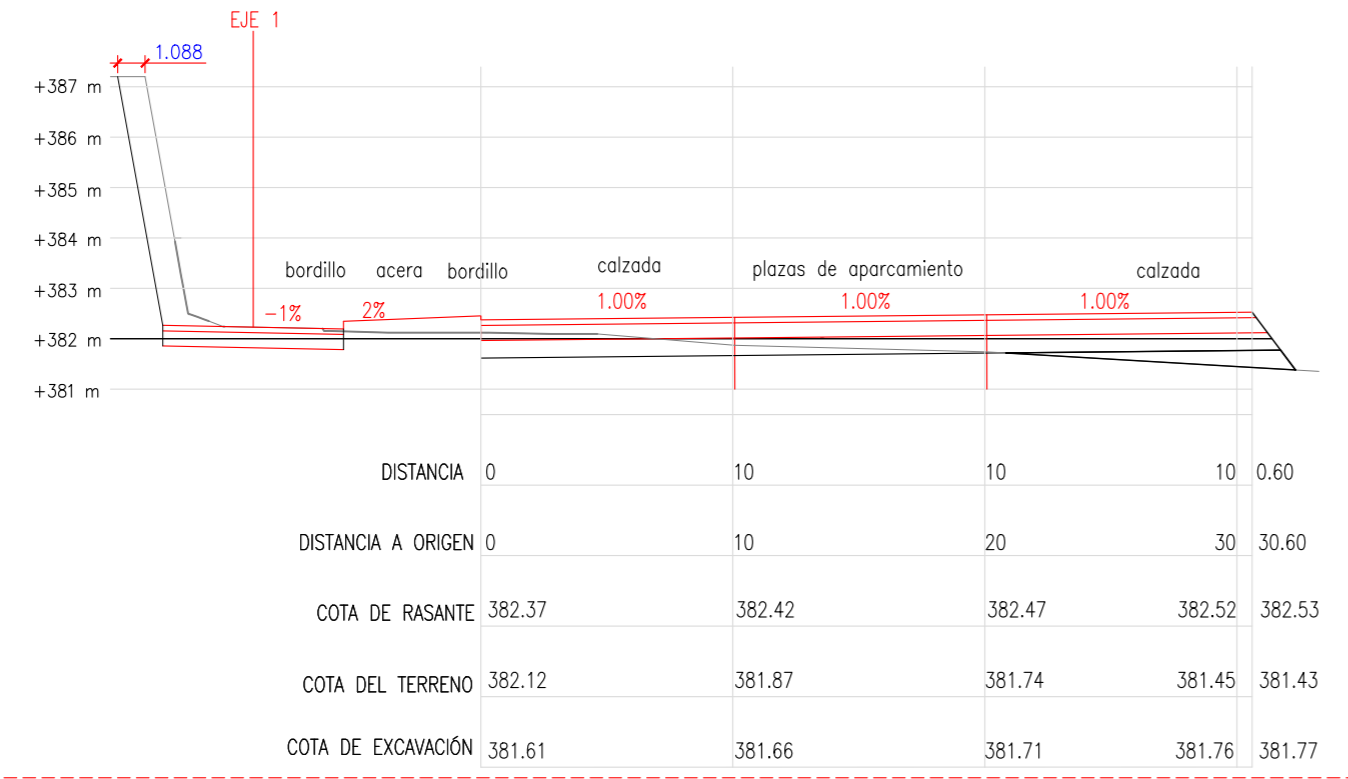

**PERFIL LONG EJE 2b**  
 ESCALA EJE X: 1:300  
 ESCALA EJE Y: 1:150

