



SECCIONES TIPO DE FIRMES
COTAS EN CENTÍMETROS


SECCIÓN TIPO 1
(SECCIÓN FIRME CALZADA)

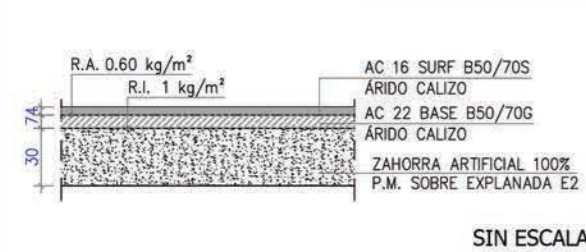


SECCIÓN TIPO 2
(SECCIÓN FIRME APARCAMIENTO)

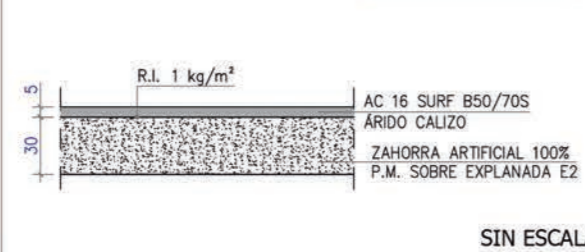


SECCIÓN TIPO 3
(SECCIÓN FIRME ACERA)

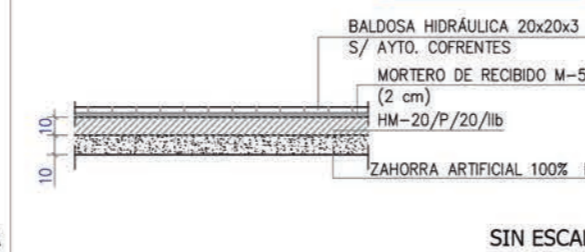




SECCIÓN TIPO 4
(SECCIÓN FIRME VADO VEHICULAR)

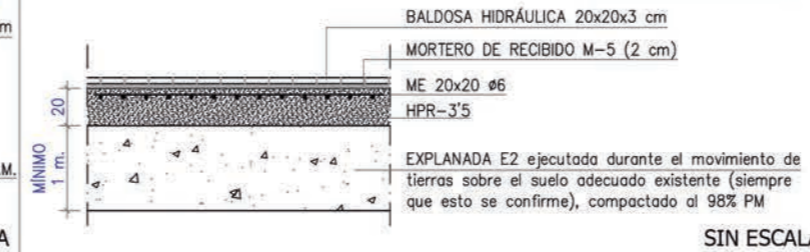

SECCIÓN TIPO 5
(SECCIÓN FIRME PAVICESPED APARCAMIENTO)

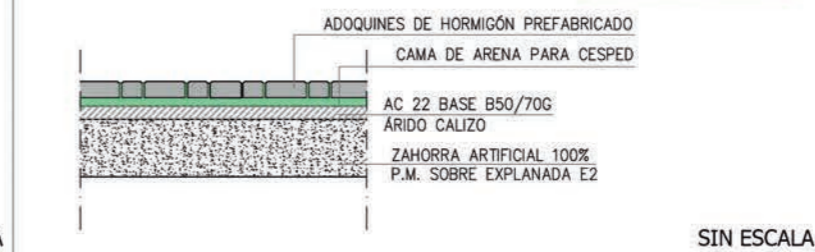

DETALLE PASO PEATONES
(ESQUEMA DE BALDOSA DE BOTONES)

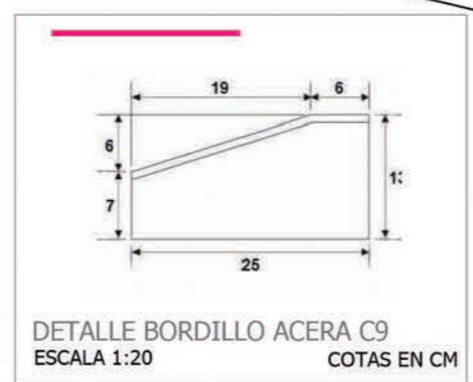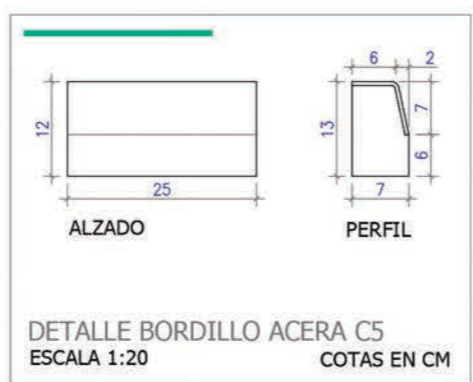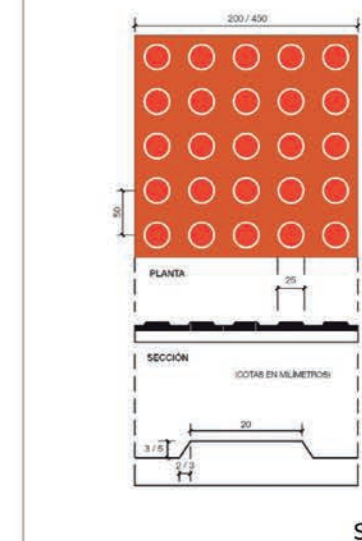

LEYENDA

- BORDILLO DE ACERA C5
- BORDILLO ACERA MONTABLE C9
- RÍGOLA 50X20X8
- JUNTA DILATACIÓN EN ACERA

NOTA:
De forma previa a la ejecución del proyecto, deberá realizarse un ensayo de identificación del terreno que servirá de cimiento al cuerpo del terraplén a ejecutar. Deberá confirmarse que el mismo puede ser clasificado como suelo adecuado, o superior, de acuerdo al PG-3.

NOTAS:

- TODAS LAS DIMENSIONES DEBERÁN COMPROBARSE EN OBRA
- NO DEBERÁN TOMARSE MEDIDAS SOBRE PLANO
- LAS CONTRADICCIONES ENTRE DOCUMENTOS DEBERÁN SER ACLARADAS POR LA D.F.
- LOS PLANOS DEBERÁN SER INTERPRETADOS EN CONJUNTO CON LOS RESTANTES DOCUMENTOS DEL PROYECTO
- LOS PLANOS NO SON VALIDOS SIN EL SELLADO DE LA D.F.
- QUEDA PROHIBIDA LA REPRODUCCIÓN O DIFUSIÓN TOTAL O PARCIAL DE CUALQUIER DOCUMENTO SIN AUTORIZACIÓN EXPRESA DE LA D.F.
- LAS BASES INFORMÁTICAS DE LOS DOCUMENTOS DEL PROYECTO SON PROPIEDAD INTELECTUAL DE LOS AUTORES. QUEDA PROHIBIDA SU REPRODUCCIÓN O DIFUSIÓN.

Pilar Martí Rodrigo
Arquitecta
Carrer Benimaclet nº 2 - 4ª planta
46120 Albufera
tlf: 96 189 55 57
móvil: 626 50 63 41
e-mail: 06716@coacv.es

Promotores
EXCELENTÍSIMO AYUNTAMIENTO
DE COFRENTES

Proyecto
PROYECTO DE URBANIZACIÓN DE ZONA INDUSTRIAL DE COFRENTES PARA FACILITAR LA IMPLANTACIÓN DE EMPRESAS Y FOMENTAR EL EMPLEO (VALENCIA)


Emplazamiento
CL VALENCIA. Cofrentes. Valencia

Título
FIRMES Y PAVIMENTOS


UR05

Escala 1:250

Fecha
Febrero 2023
Pilar Martí
Pilar Martí Rodrigo
Arquitecta col.6716 COACV

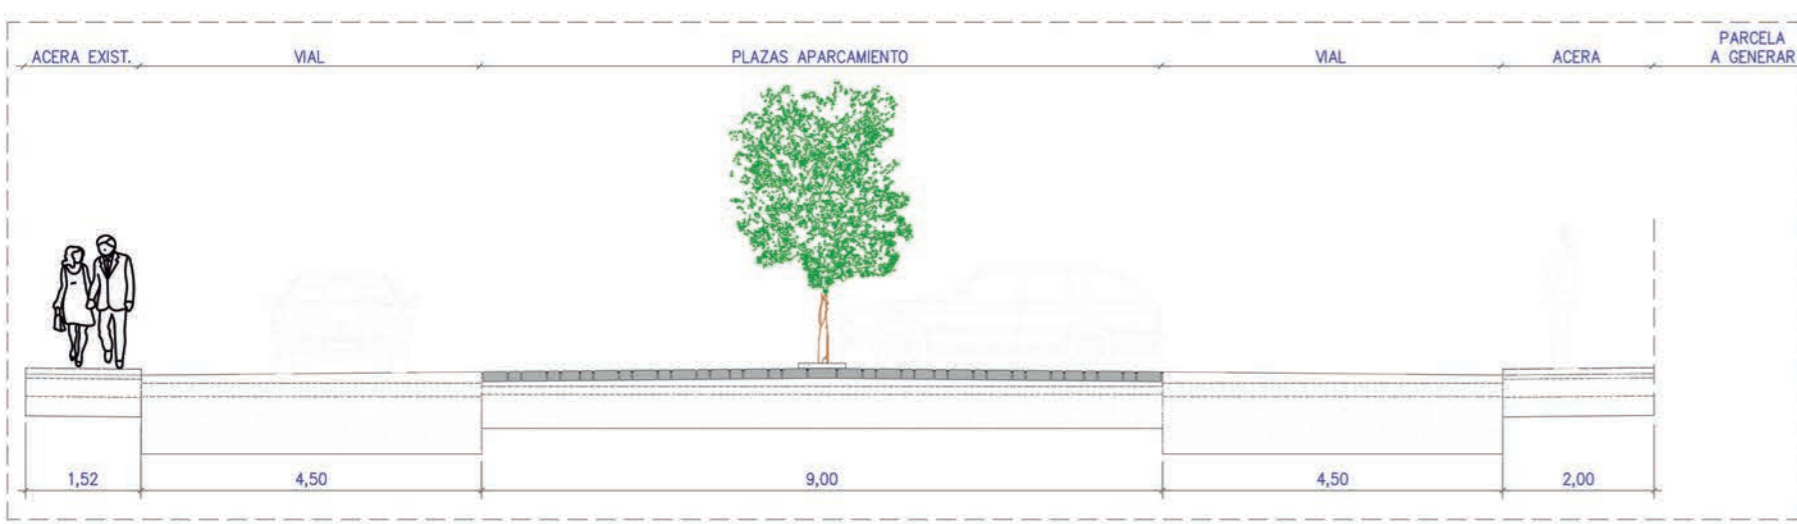

APARCAMIENTO A
Cotas en m.

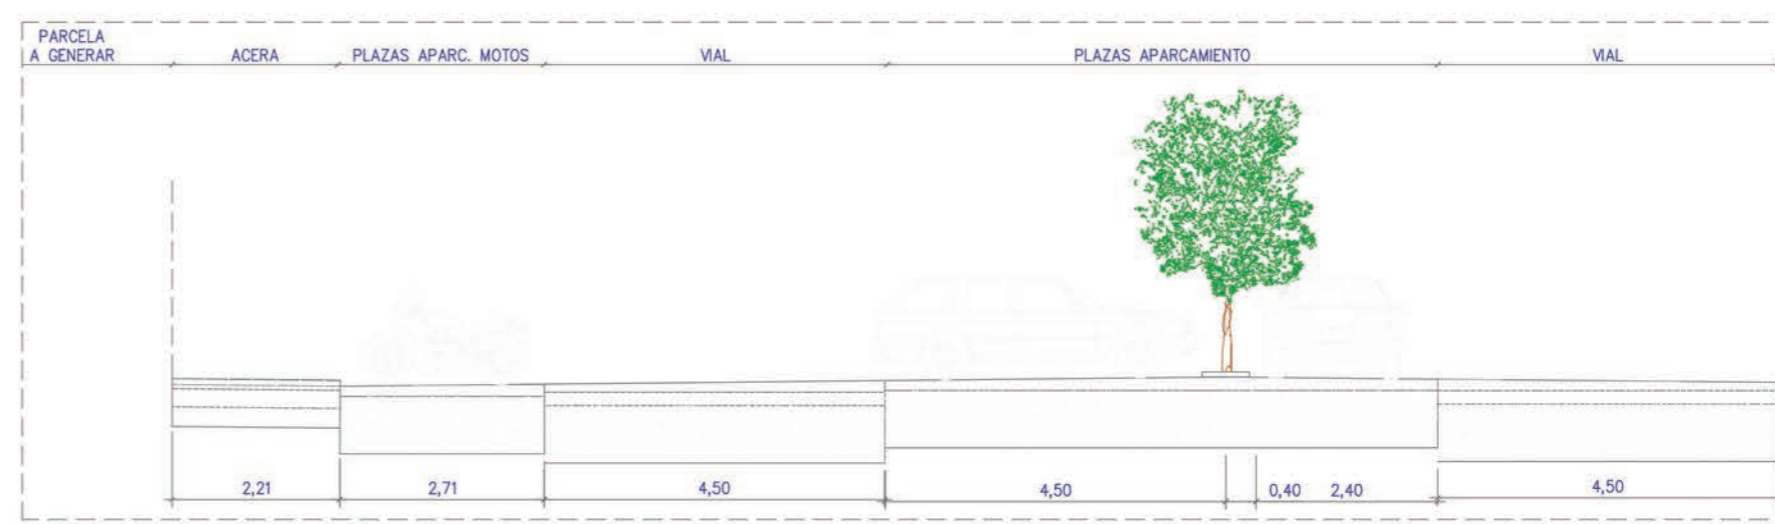

APARCAMIENTO B
Cotas en m.