




POZO DE REGISTRO PARA SANEAMIENTO

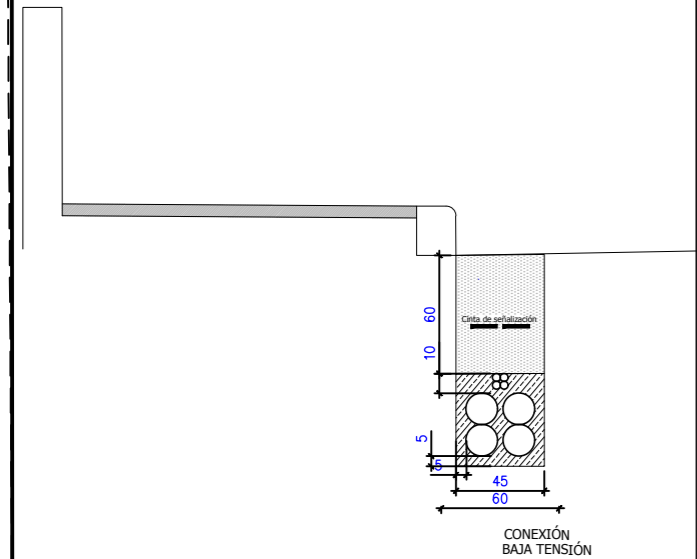

SECCION REPOSICIÓN BAJA TENSIÓN  
COTAS EN CENTIMETROS

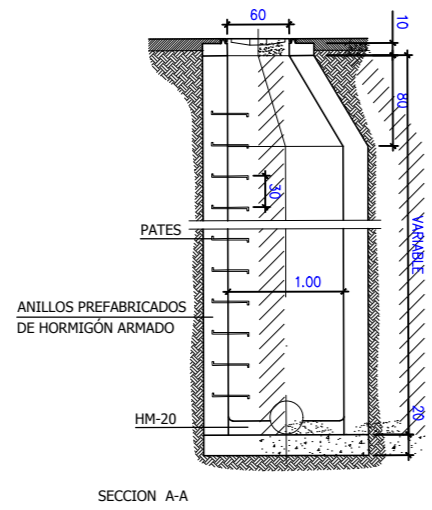


SECCION A-A

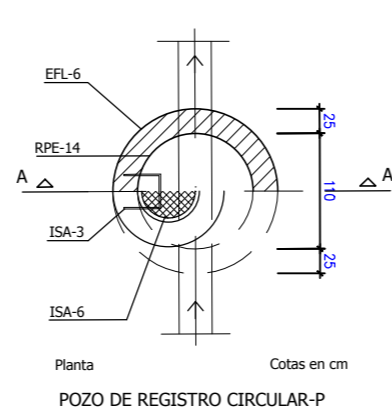

Planta  
POZO DE REGISTRO CIRCULAR-P


TAPA PARA POZO DE REGISTRO

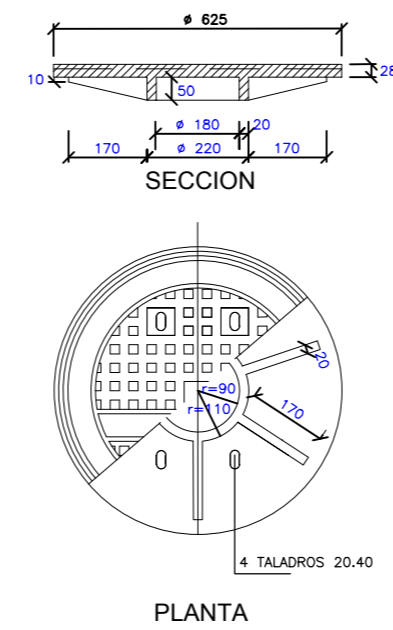

PLANTA

COTAS EN cm.  
E: 1:150

ZANJAS TIPO SANEAMIENTO

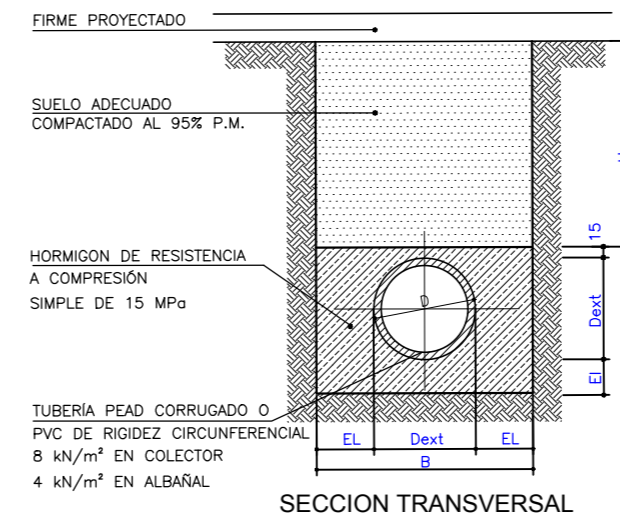

SECCION TRANSVERSAL



Dext (mm) aprox.	Ei (cm)	B (m)	EL (cm)	
PVC	400	15	0.75	15

Dext (mm) aprox.	Ei (cm)	B (m)	EL (cm)	
PEAD	250	15	0.55	15

Recubrimiento (m)	Materiales
Hr < 0.50	Hormigón de relleno de resistencia a compresión simple mín. de 15 MPa
Hr > 0.50	Relleno adecuado

Material	PEAD corrugado
Diámetro min. (mm)	218/272
Clase rigidez circunferencial mínima (kN/m²)	4

E: 1:150

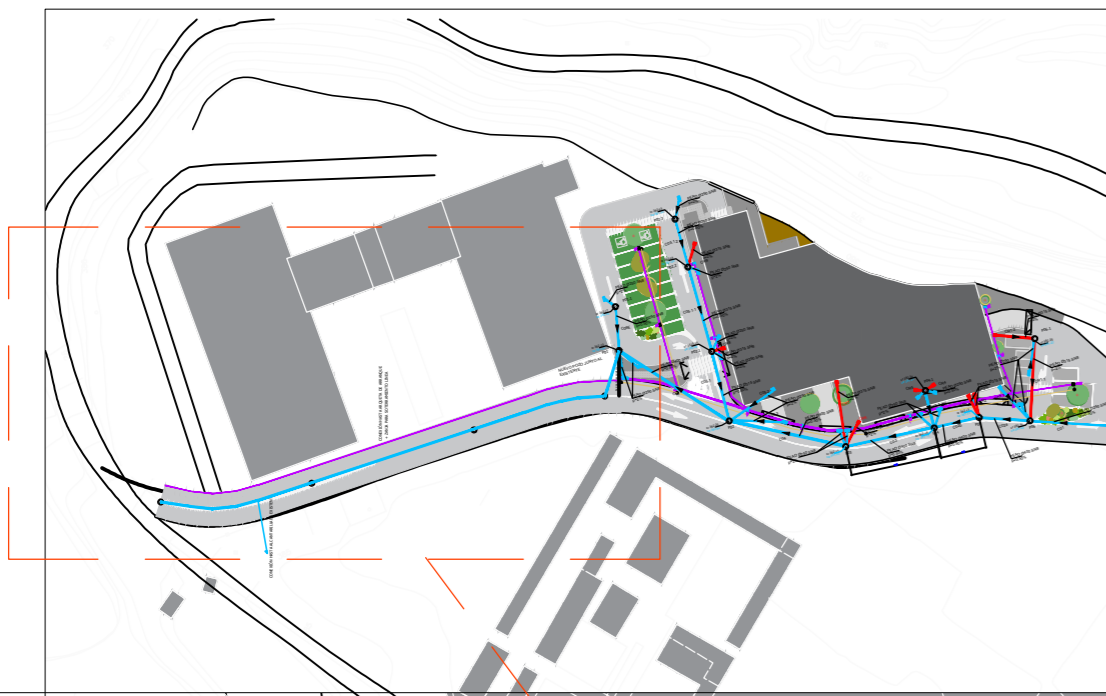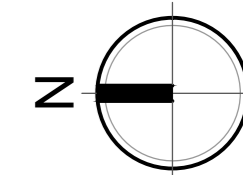

RESPOSICIÓN Y CONEXIÓN DE LAS LINEAS DE BAJA TENSIÓN Y SANEAMIENTO AL PUNTO DE ACOMETIDA EXISTENTE



NOTAS:

- TODAS LAS DIMENSIONES DEBERÁN COMPROBARSE EN OBRA
- NO DEBERÁN TOMARSE MEDIDAS SOBRE PLANO
- LAS CONTRADICCIONES ENTRE DOCUMENTOS DEBERÁN SER ACLARADAS POR LA D.F.
- LOS PLANOS DEBERÁN SER INTERPRETADOS EN CONJUNTO CON LOS RESTANTES DOCUMENTOS DEL PROYECTO
- LOS PLANOS NO SON VALIDOS SIN EL SELLLADO DE LA D.F.
- QUEDA PROHIBIDA LA REPRODUCCIÓN O DIFUSIÓN TOTAL O PARCIAL DE CUALQUIER DOCUMENTO SIN AUTORIZACIÓN EXPRESA DE LA D.F.
- LAS BASES INFORMÁTICAS DE LOS DOCUMENTOS DEL PROYECTO SON PROPIEDAD INTELECTUAL DE LOS AUTORES. QUEDA PROHIBIDA SU REPRODUCCIÓN O DIFUSIÓN.

Pilar Martí Rodrigo  
Arquitecta

Carrer Benimaclet nº 2, 4º  
46120 Alboraya  
tlf: 96 195 55 57  
mòbil: 626 59 63 41  
e-mail: 06716@coac.es

Promotores  
EXCELENTÍSIMO AYUNTAMIENTO  
DE COFRENTES

Proyecto  
PROYECTO DE URBANIZACIÓN DE ZONA  
INDUSTRIAL DE COFRENTES PARA  
FACILITAR LA IMPLANTACIÓN DE EMPRESAS  
Y FOMENTAR EL EMPLEO(VALENCIA)

Emplazamiento  
CL VALENCIA, Cofrentes, Valencia

Título  
REPOSICIÓN BAJA TENSIÓN Y SANEAMIENTO  
PLANTA Y DETALLES

UR11

Escala 1:250

Fecha  
Enero 2023

  
Pilar Martí Rodrigo  
Arquitecta col.6716 COAC