



DETALLE PASO PEATONES
(ESQUEMA DE BALDOSAS DE BOTONES)

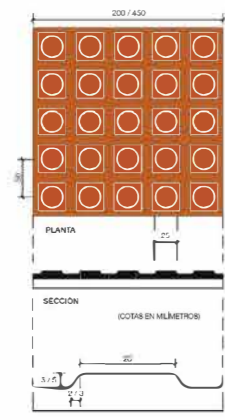


SIN ESCALA

VADO DE TRES RAMPAS CON BANDA SEÑALIZADORA CENTRAL

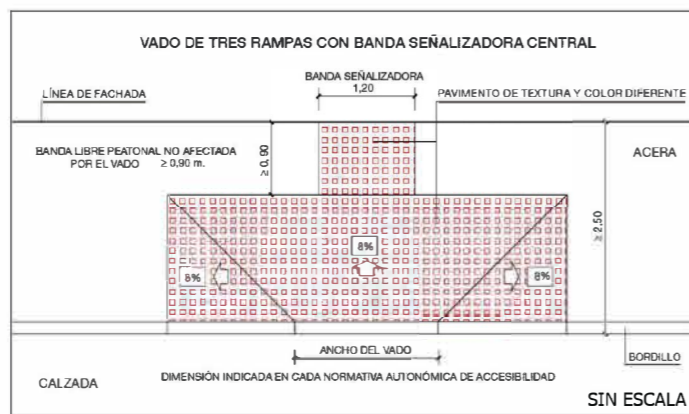


SIN ESCALA

VADO DE DOS RAMPAS

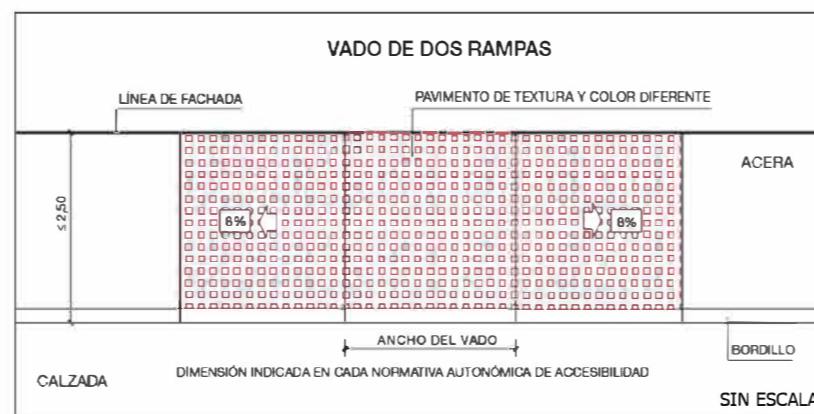




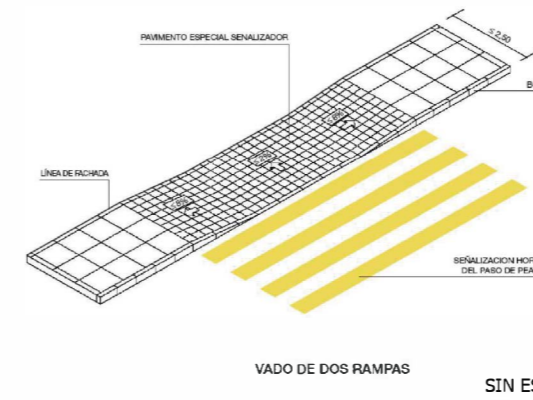


SIN ESCALA



VADO DE DOS RAMPAS
SIN ES

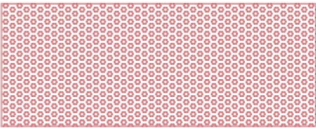LEYENDA:

-  Recorrido accesible
-  Señalización de dirección mediante franjas
-  Baldosa táctil de círculos (botones) de parada
-  Baldosa táctil de franjas de avance
-  Zona de aproximación y transferencia lateral de 1,50 m

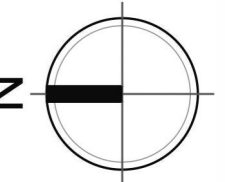

NOTAS:

- TODAS LAS DIMENSIONES DEBERÁN COMPROBARSE EN OBRA
- NO DEBERÁN TOMARSE MEDIDAS SOBRE PLANO
- LAS CONTRADICCIONES ENTRE DOCUMENTOS DEBERÁN SER ACLARADAS POR LA D.F.
- LOS PLANOS DEBERÁN SER INTERPRETADOS EN CONJUNTO CON LOS RESTANTES DOCUMENTOS DEL PROYECTO
- LOS PLANOS NO SON VALIDOS SIN EL SELLADO DE LA D.F.
- QUEDA PROHIBIDA LA REPRODUCCIÓN O DIFUSIÓN TOTAL O PARCIAL DE CUALQUIER DOCUMENTO SIN AUTORIZACIÓN EXPRESA DE LA D.F.
- LAS BASES INFORMÁTICAS DE LOS DOCUMENTOS DEL PROYECTO SON PROPIEDAD INTELECTUAL DE LOS AUTORES. QUEDA PROHIBIDA SU REPRODUCCIÓN O DIFUSIÓN.

Pilar Martí Rodrigo
Arquitecta

Colegiada nº 2.110 B
46130 Alzira
fax: 96 195 55 57
móvil: 626 50 63 41
e-mail: 06716@ctv.es

Promotores

EXCELENTÍSIMO AYUNTAMIENTO
DE COFRENTES

Proyecto

PROYECTO DE URBANIZACIÓN DE ZONA INDUSTRIAL DE COFRENTES PARA FACILITAR LA IMPLANTACIÓN DE EMPRESAS Y FOMENTAR EL EMPLEO (VALENCIA)

Emplazamiento

CL VALENCIA, Cofrentes, Valencia

Título

ACCESIBILIDAD

UR13

Escala 1:250

Fecha

Febrero 2023


Pilar Martí Rodrigo
Arquitecta col.6716 COACV