


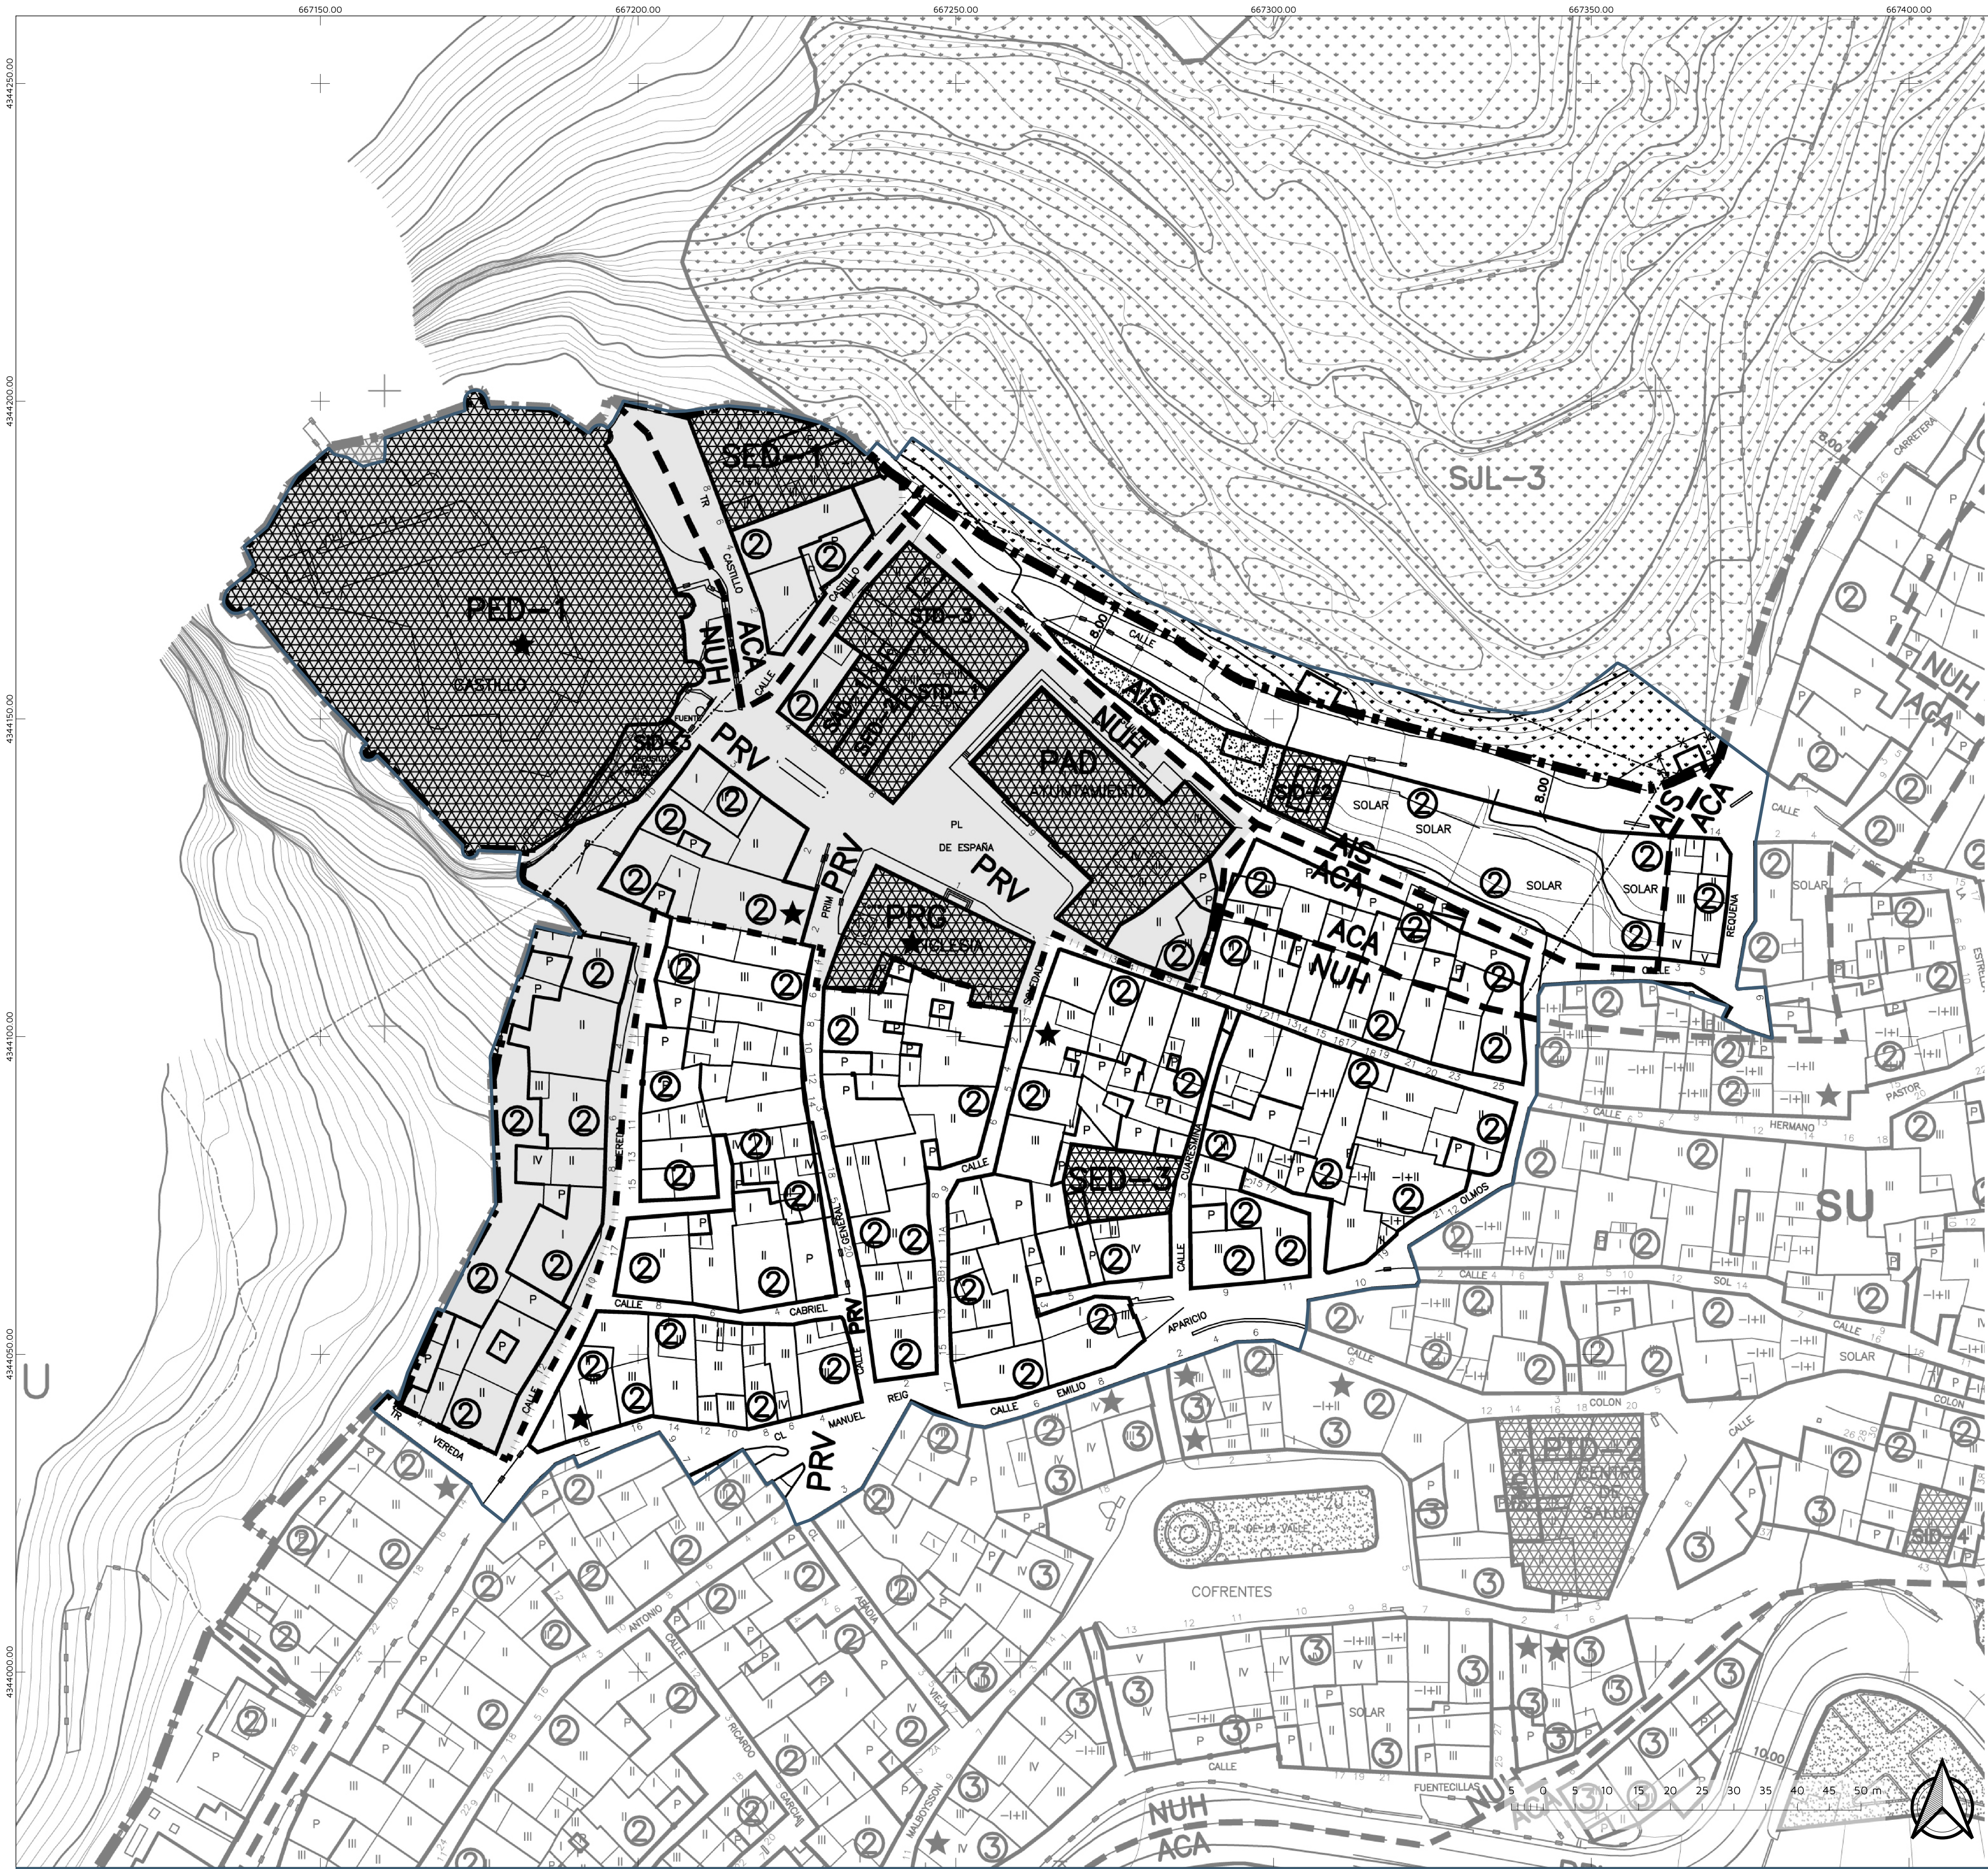

- CLASES DE SUELO**
- SU
 - SUZ
 - SNU
 - SUZR-Nº
- ZONAS DE ORDENACION URBANISTICA**
- NUH
 - ACA
 - AIS
 - ADO-1/2
 - EDA
 - IBA
 - TBE


- RED DE DOTACIONES PUBLICAS**
- P RED PRIMARIA DE DOTACIONES
 - S RED SECUNDARIA DE DOTACIONES

- RED VIARIA**
- RV VIARIO DE TRANSITO
 - AV APARCAMIENTO
 - ZONA AJARDINADA

- EQUIPAMIENTOS**
- ED EDUCATIVO-CULTURAL
 - RD DEPORTIVO-RECREATIVO
 - TD ASISTENCIAL
 - ID INFRAESTRUCTURA-SERVICIO URBANO
 - AD ADMINISTRATIVO-INSTITUCIONAL
 - RG RELIGIOSO
 - MD MULTIPLE

- ZONAS VERDES**
- JL JARDINES
- ORDENACION PORMENORIZADA**
- ALINEACIONES
 - ELEMENTOS PROTEGIDOS
 - NUMERO MAXIMO DE ALTURAS
 - ANCHO DE CALLE/PROFUNDIDAD EDIFICABLE
 - AREA PROTECCION ARQUEOLOGICA/ENTORNO DE BIC

ÁMBITO DEL PLAN ESPECIAL DE PROTECCIÓN

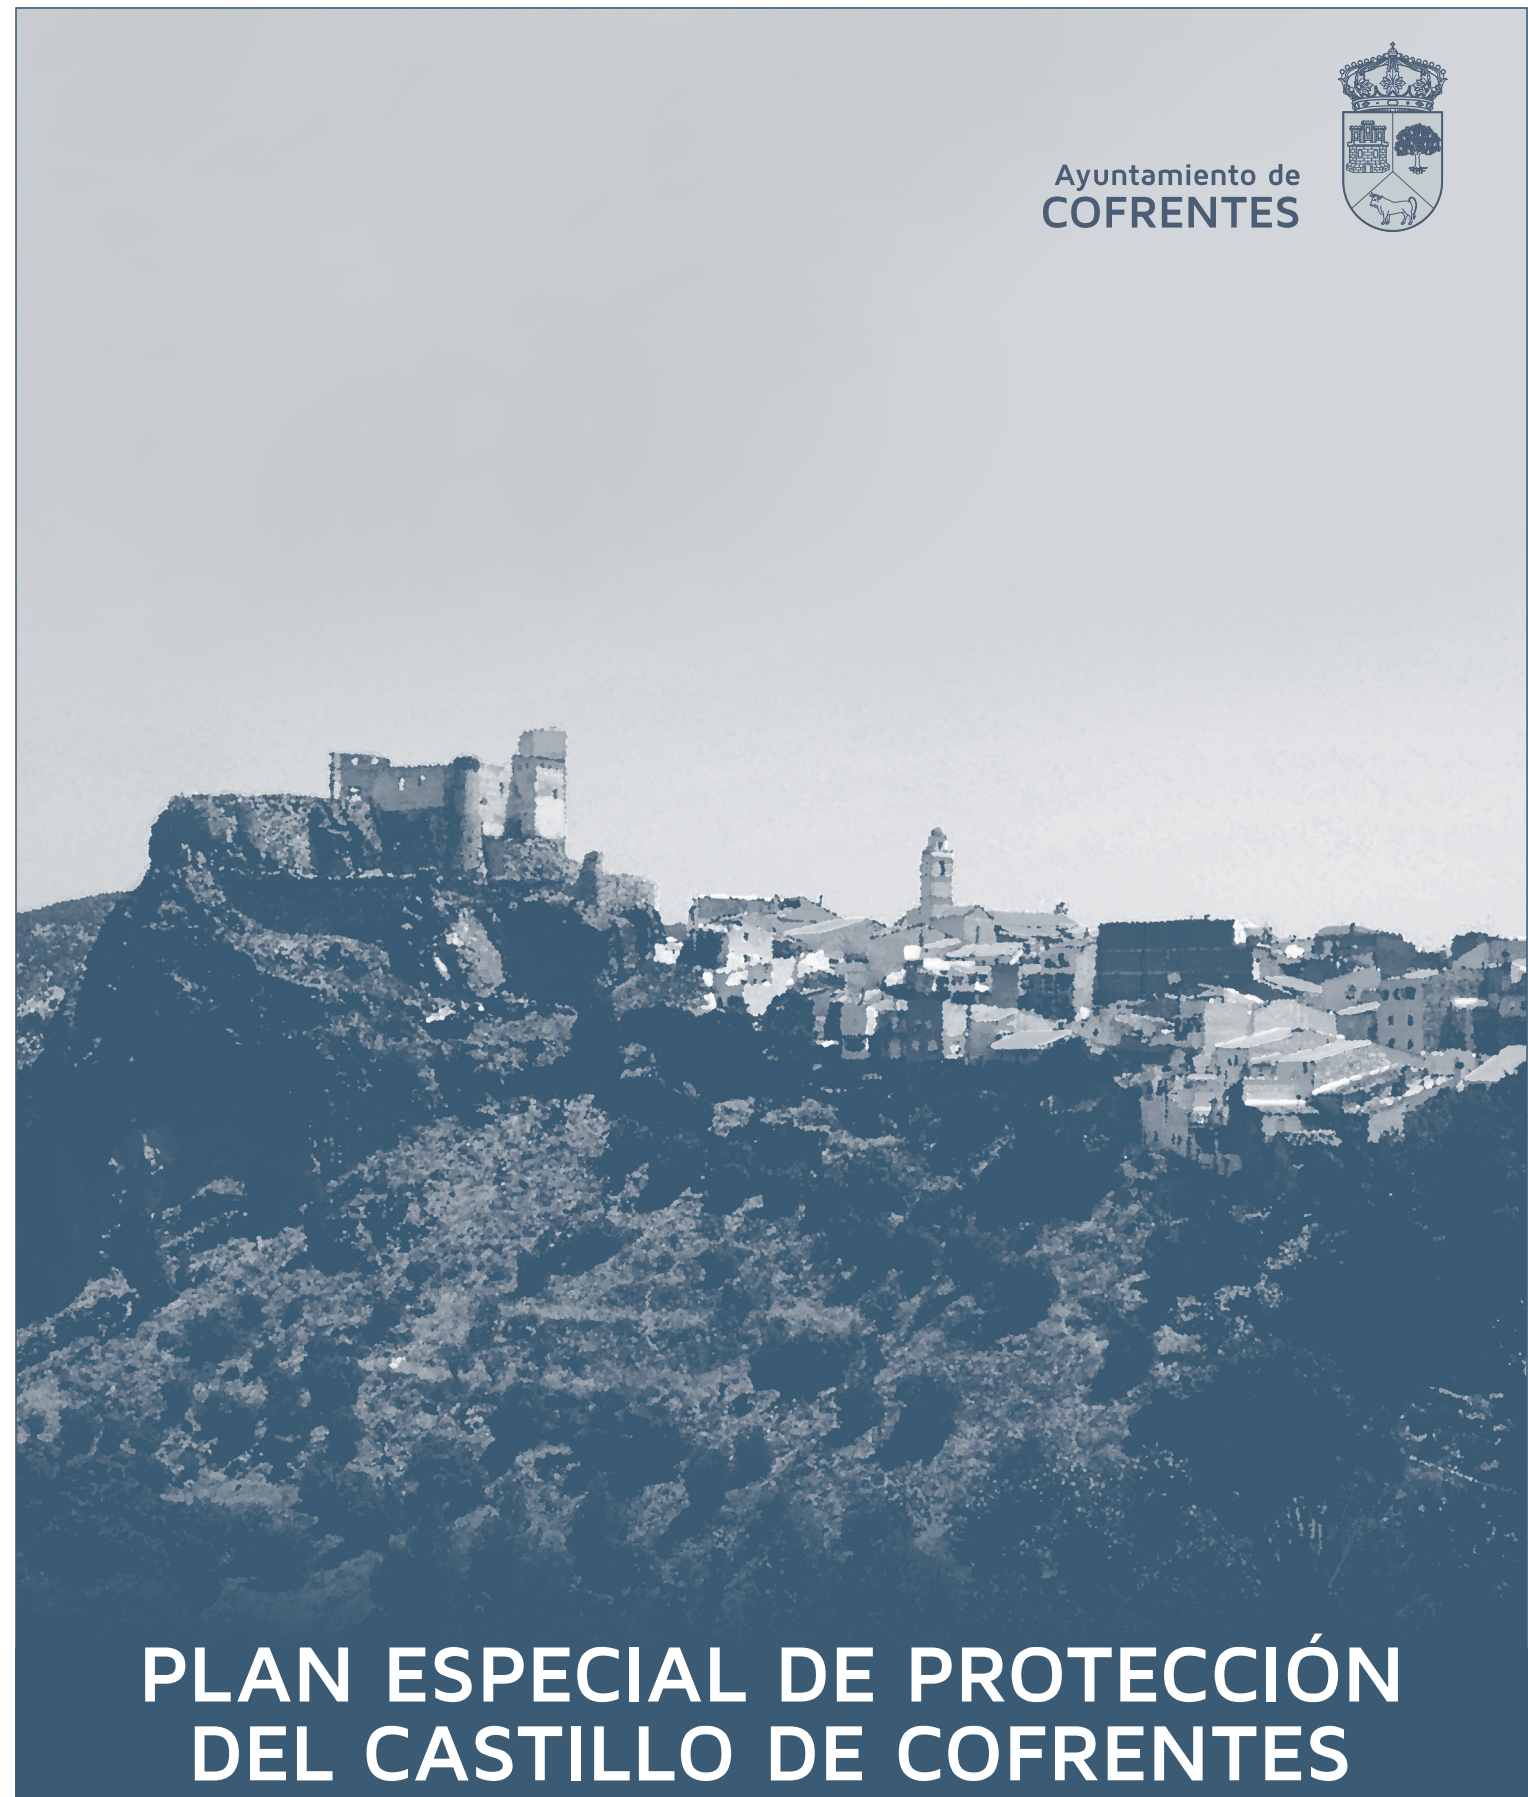

PLAN ESPECIAL DE PROTECCIÓN DEL CASTILLO DE COFRENTES

Plano de Información		I-03.2
PLANEAMIENTO VIGENTE. PLANO OP-1		Escala
Equipo redactor		1:500
AUG-ARQUITECTOS, SLP		Fecha
C/ Herrero, 29 1º - Castellón de la Plana		Abril 2022
VÍCTOR GARCÍA GIL, Arquitecto		
Teléfono: 964 34 00 74		
Email: despachoaug-arquitectos.com		