



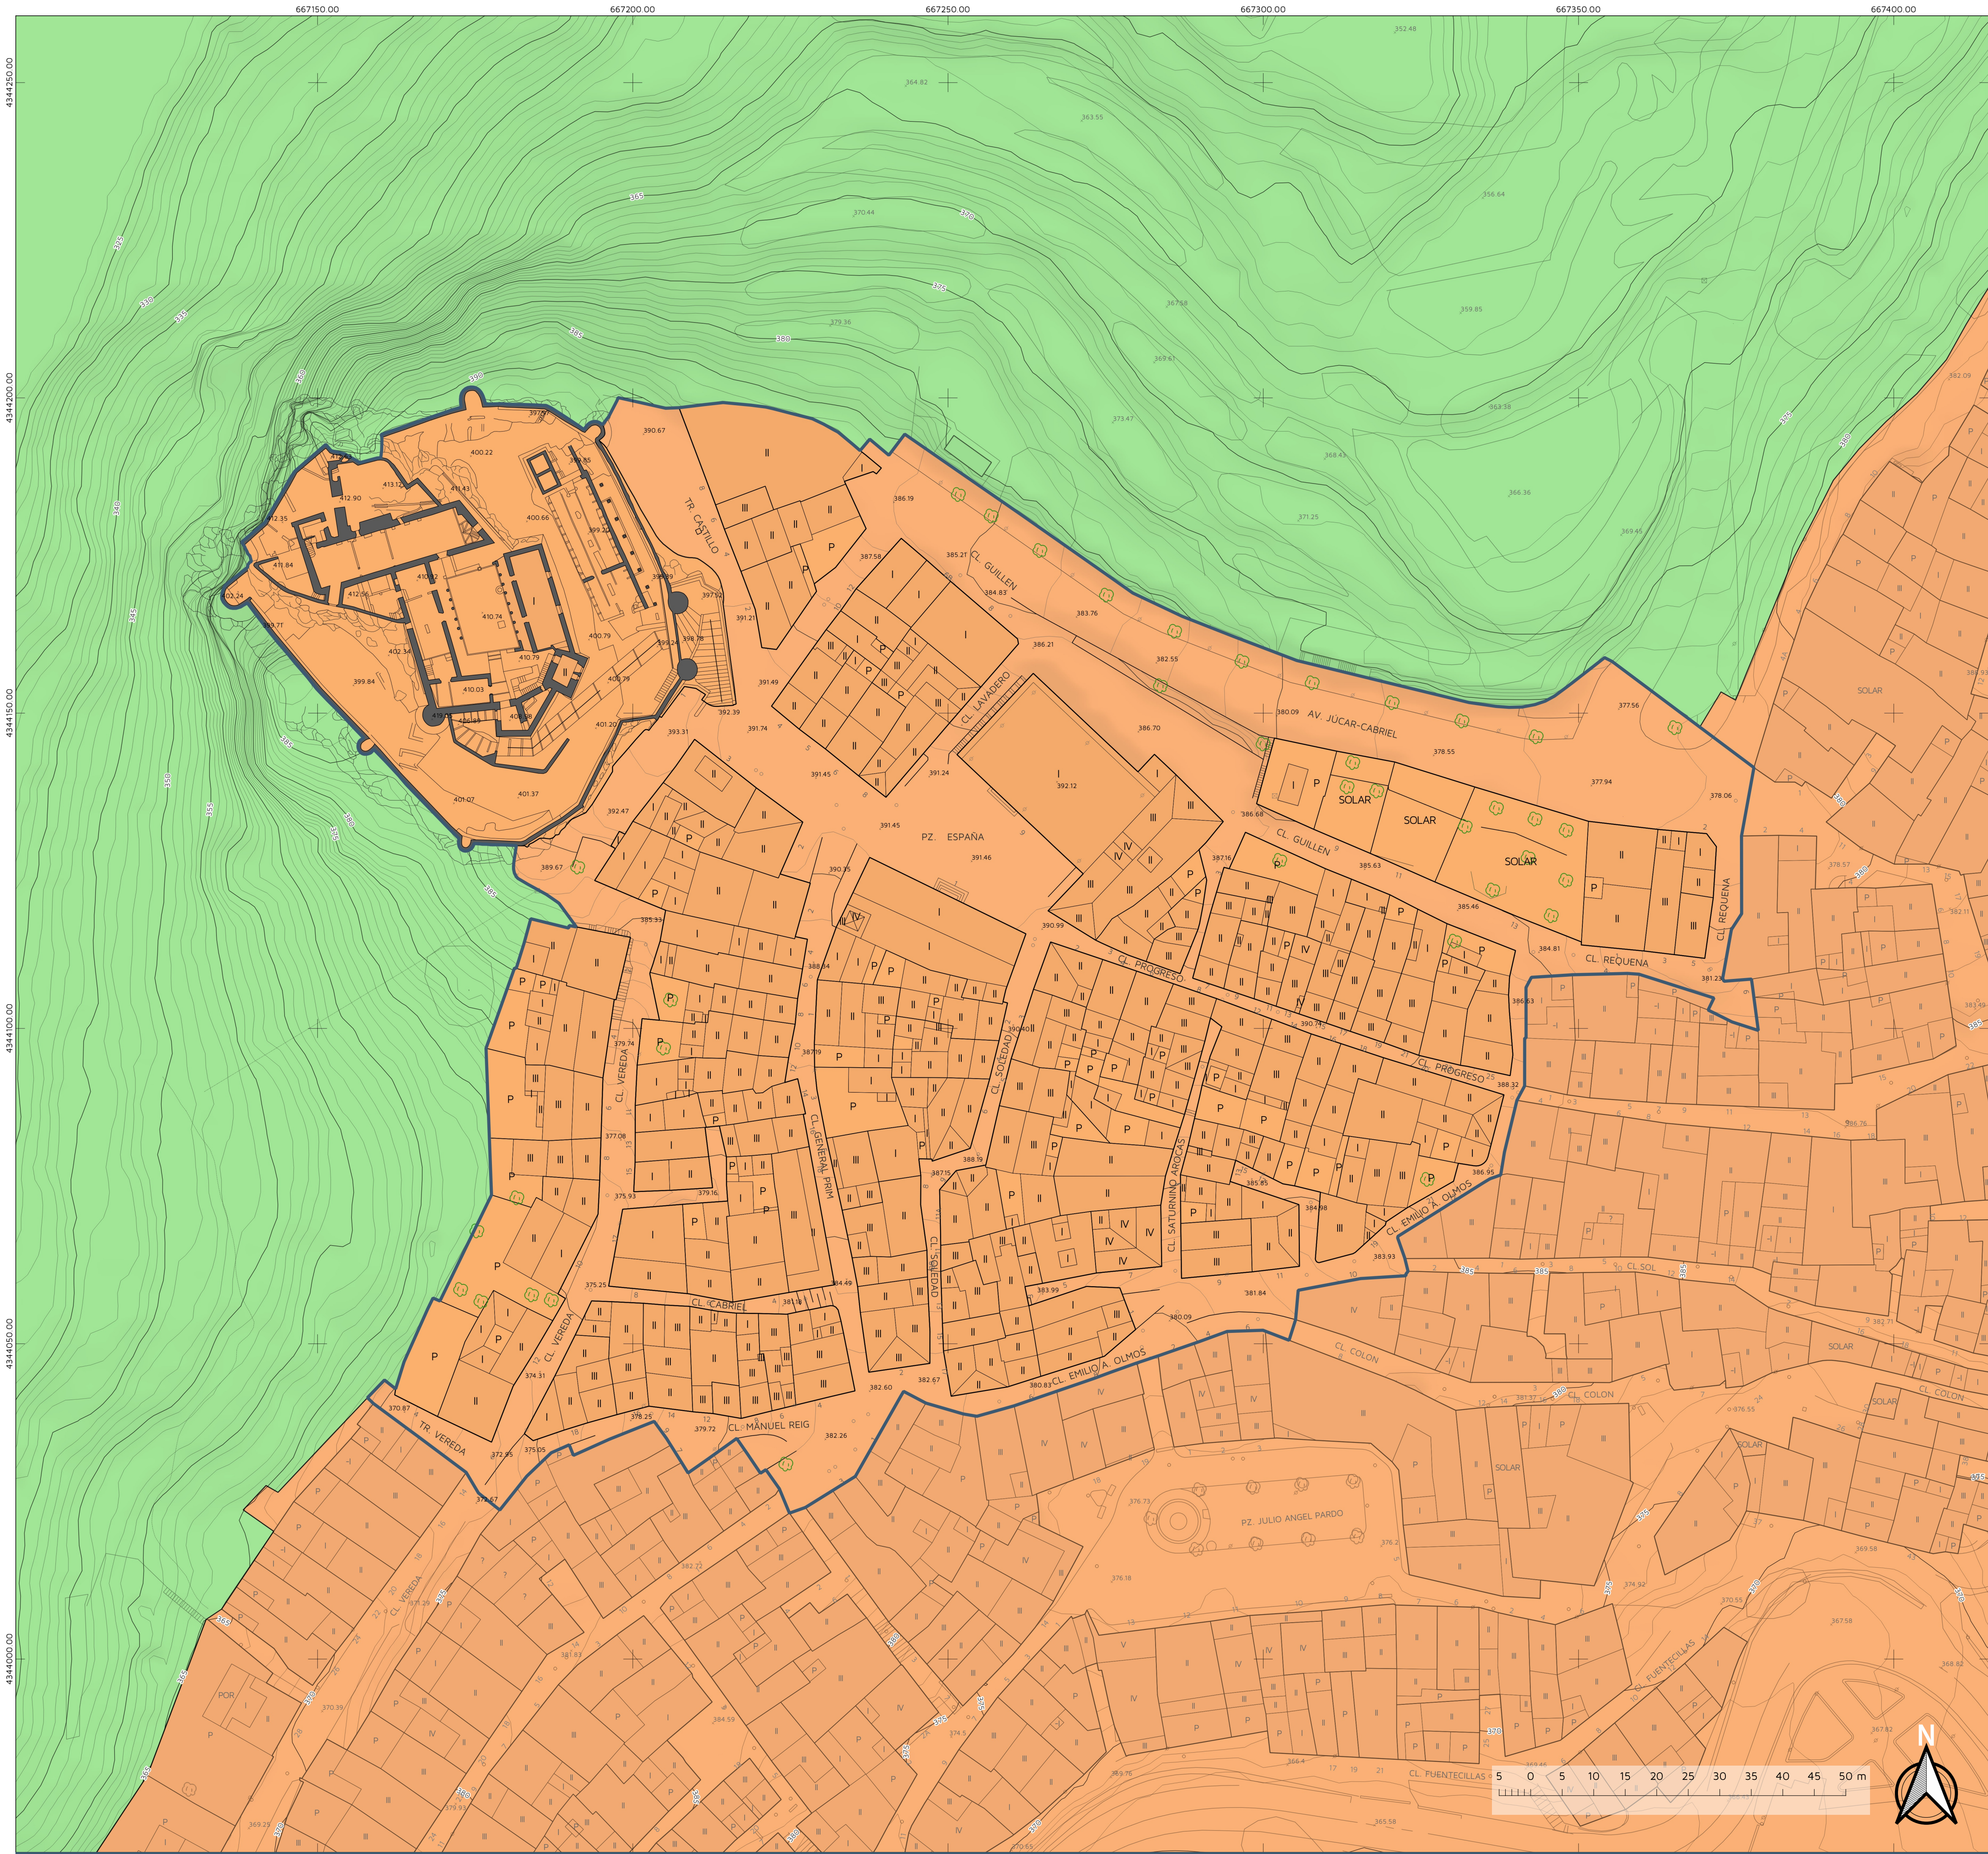

SITUACIÓN BÁSICA DEL SUELO (Art.21 RD7/2015)

- Suelo urbanizado
- Suelo rural

ÁMBITO DEL PLAN ESPECIAL DE PROTECCIÓN

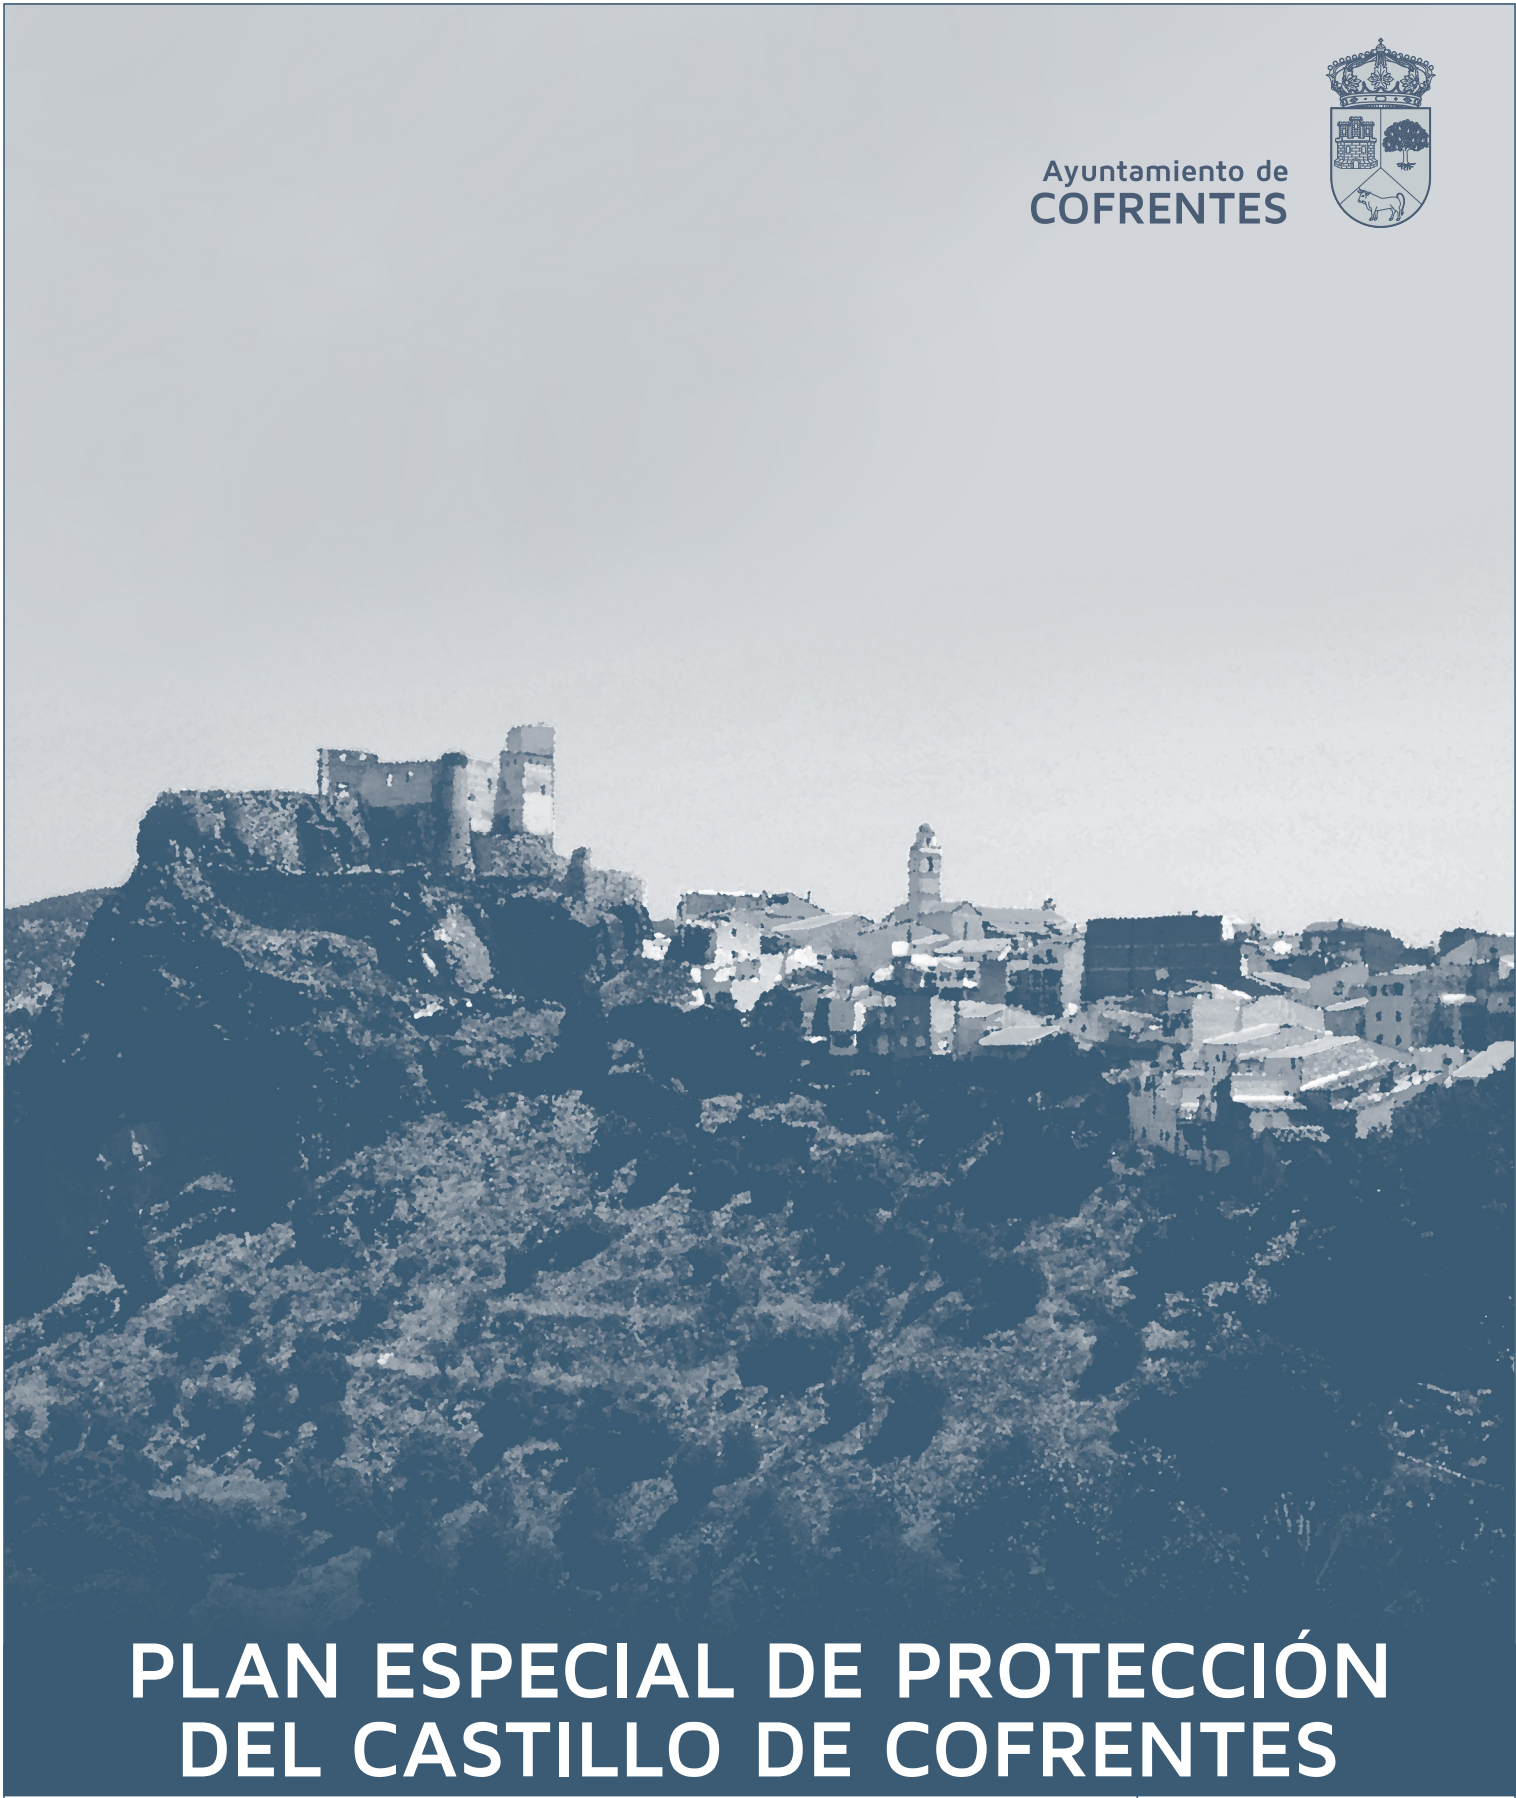

PLAN ESPECIAL DE PROTECCIÓN DEL CASTILLO DE COFRENTES

I-05.1

Escala 1:500

Fecha Abril 2022