



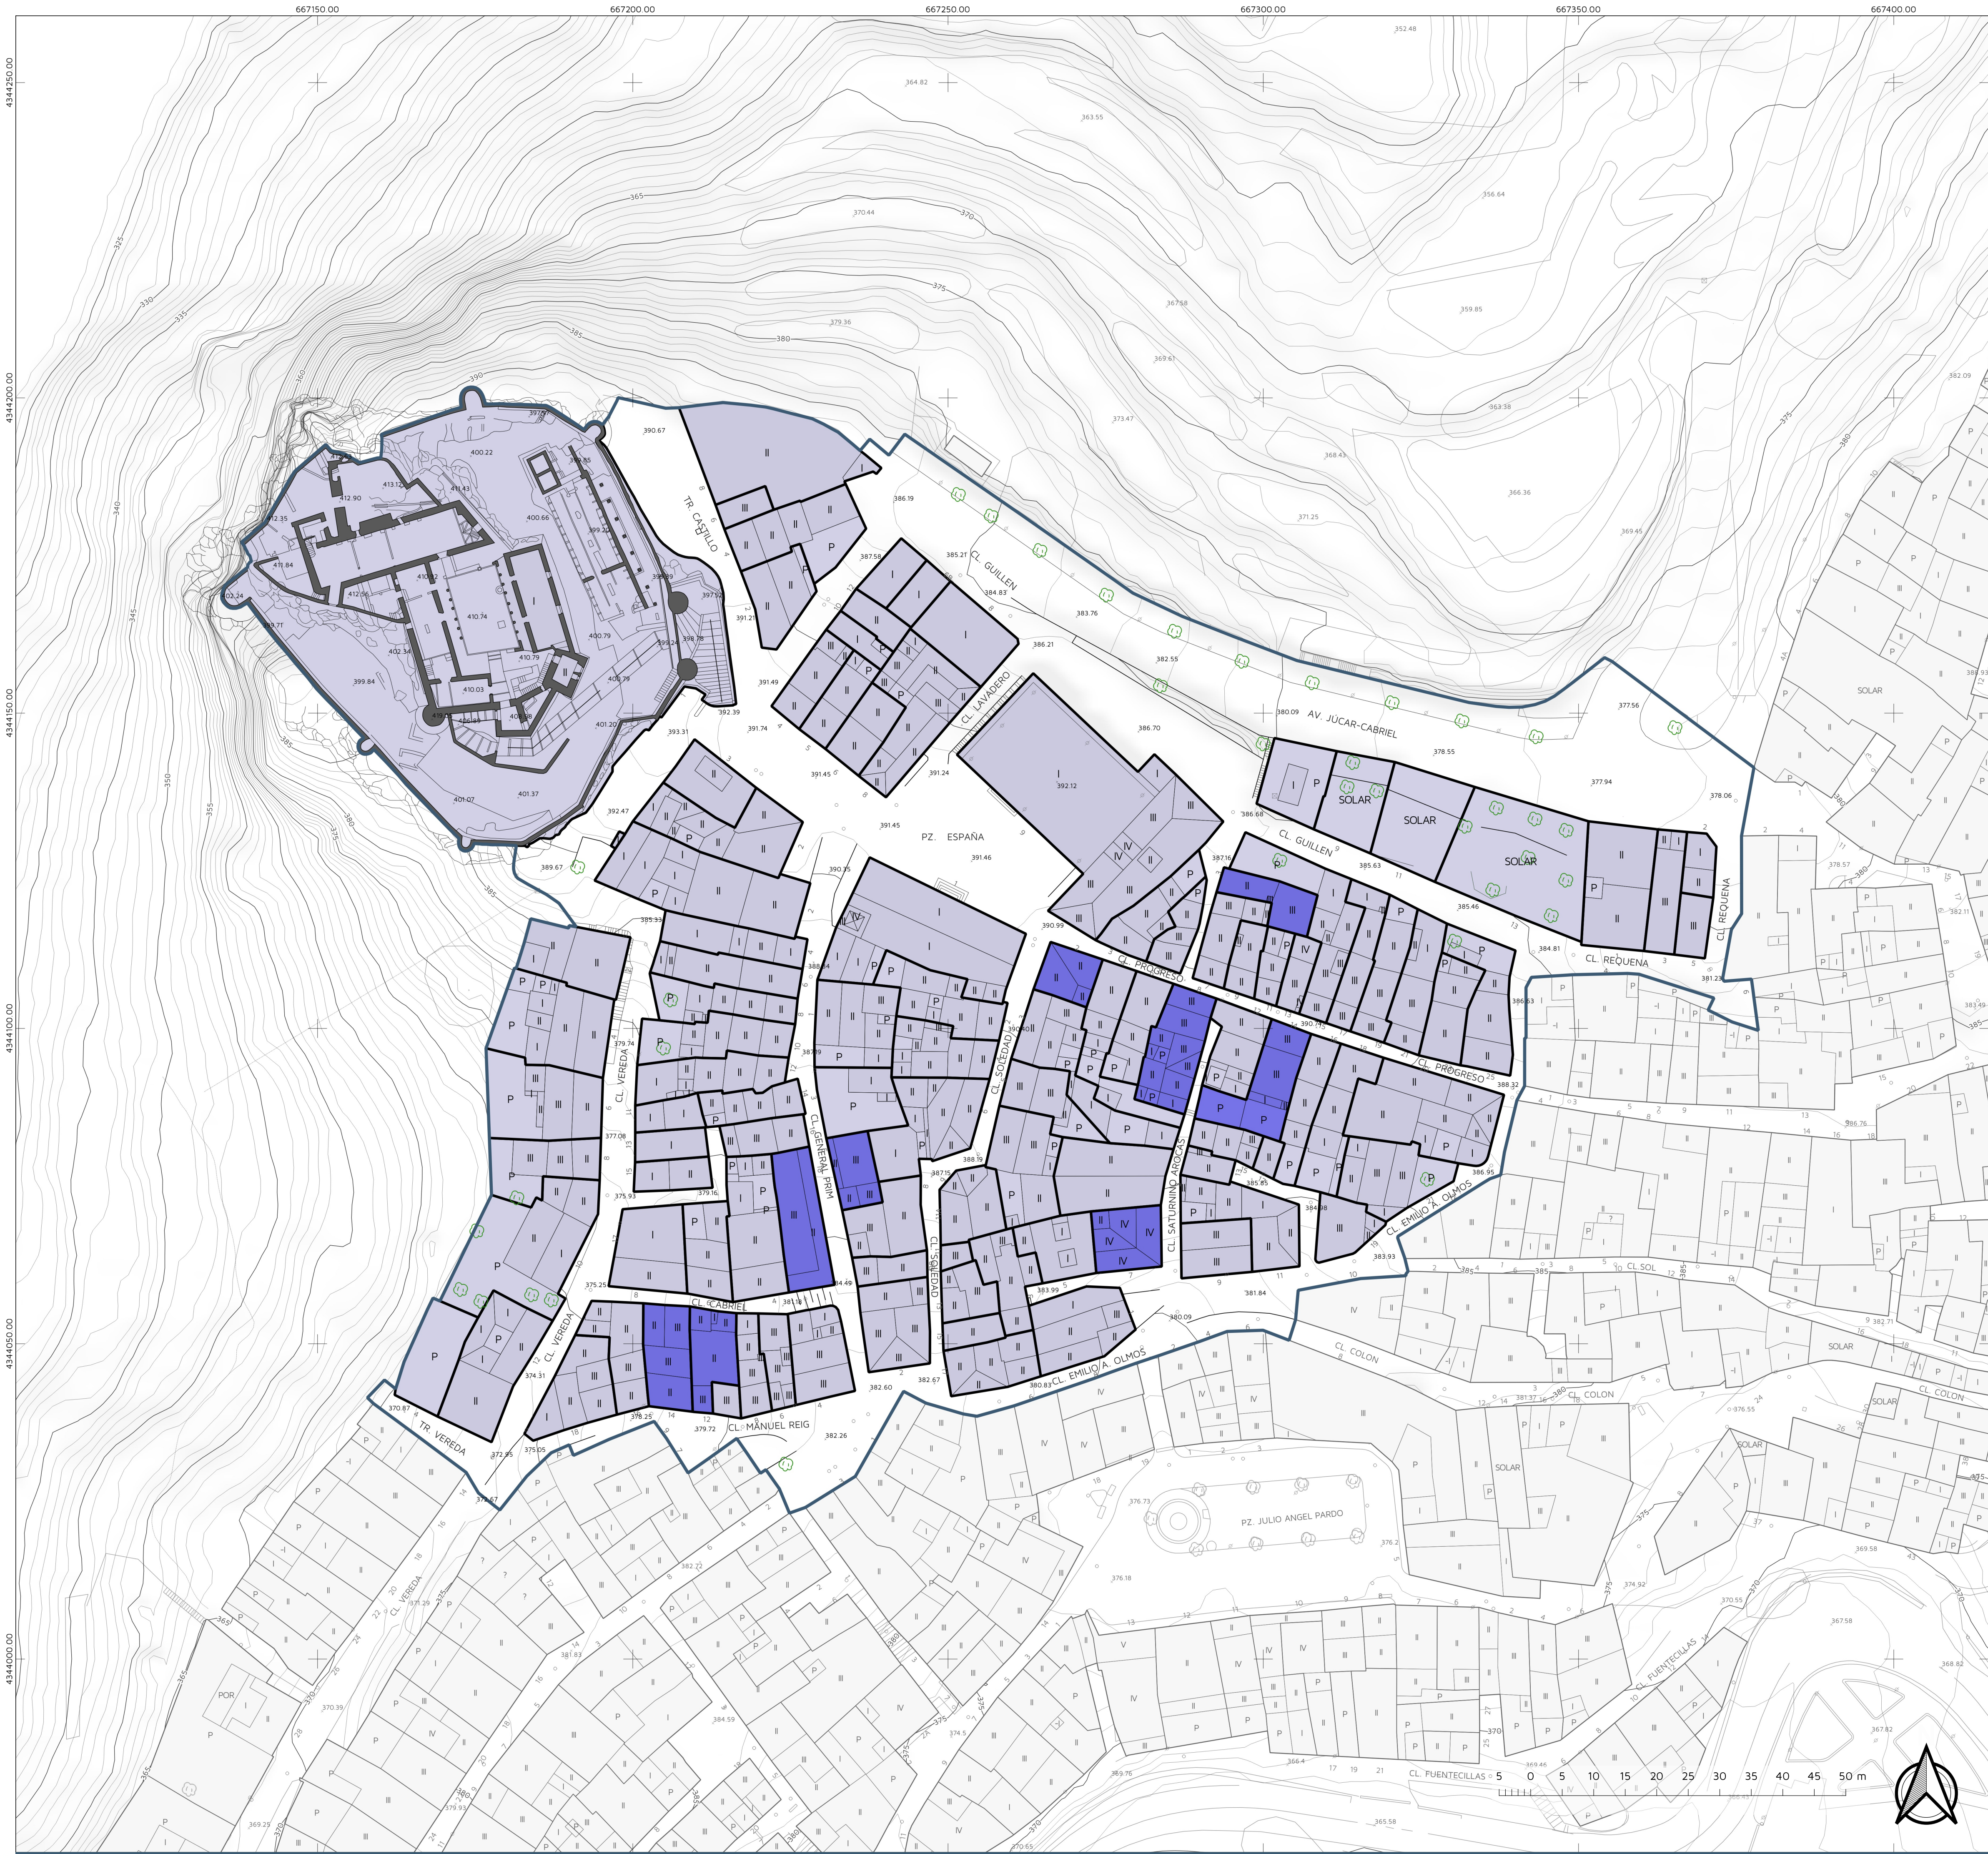

ESTRUCTURA DE LA PROPIEDAD

- Parcelas con varios inmuebles
- Parcelas con un único inmueble

ÁMBITO DEL PLAN ESPECIAL DE PROTECCIÓN

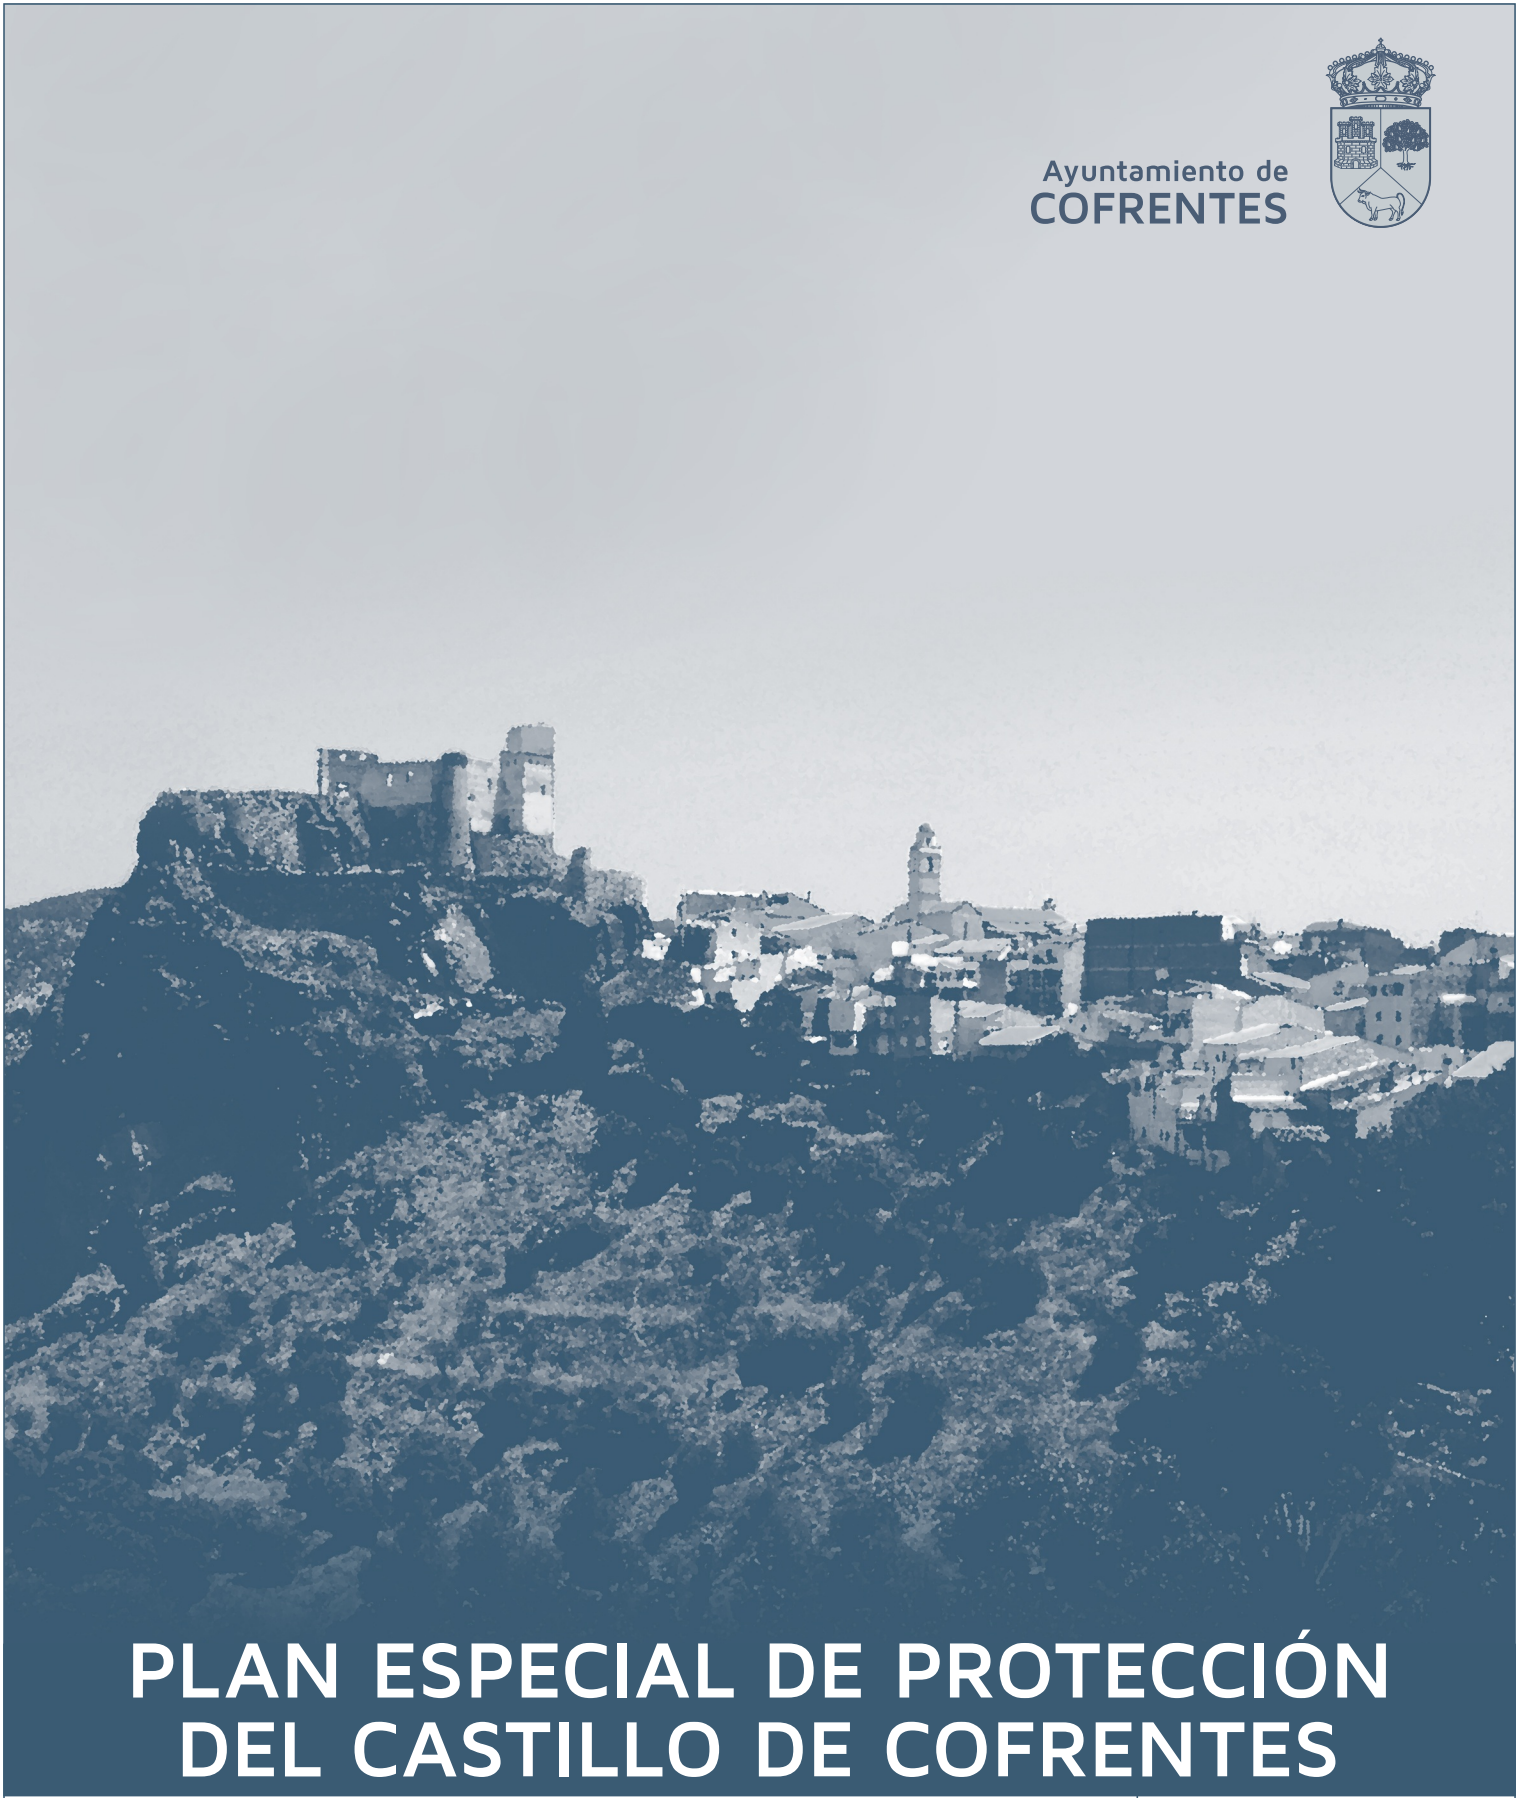

# PLAN ESPECIAL DE PROTECCIÓN DEL CASTILLO DE COFRENTES

|                                                                                              |  |                               |  |
|----------------------------------------------------------------------------------------------|--|-------------------------------|--|
| Plano de Información                                                                         |  | I-06.1                        |  |
| ESTRUCTURA DE LA PROPIEDAD                                                                   |  | Escala                        |  |
| Equipo redactor                                                                              |  | 1:500                         |  |
| AUG-ARQUITECTOS, SLP<br>www.aug-arquitectos.com<br>C/ Herrero, 29 1º - Castellón de la Plana |  | VÍCTOR GARCÍA GIL, Arquitecto |  |
| Teléfono: 964 34 00 74                                                                       |  | Fecha                         |  |
| Email: despachoaug-arquitectos.com                                                           |  | Abril 2022                    |  |