


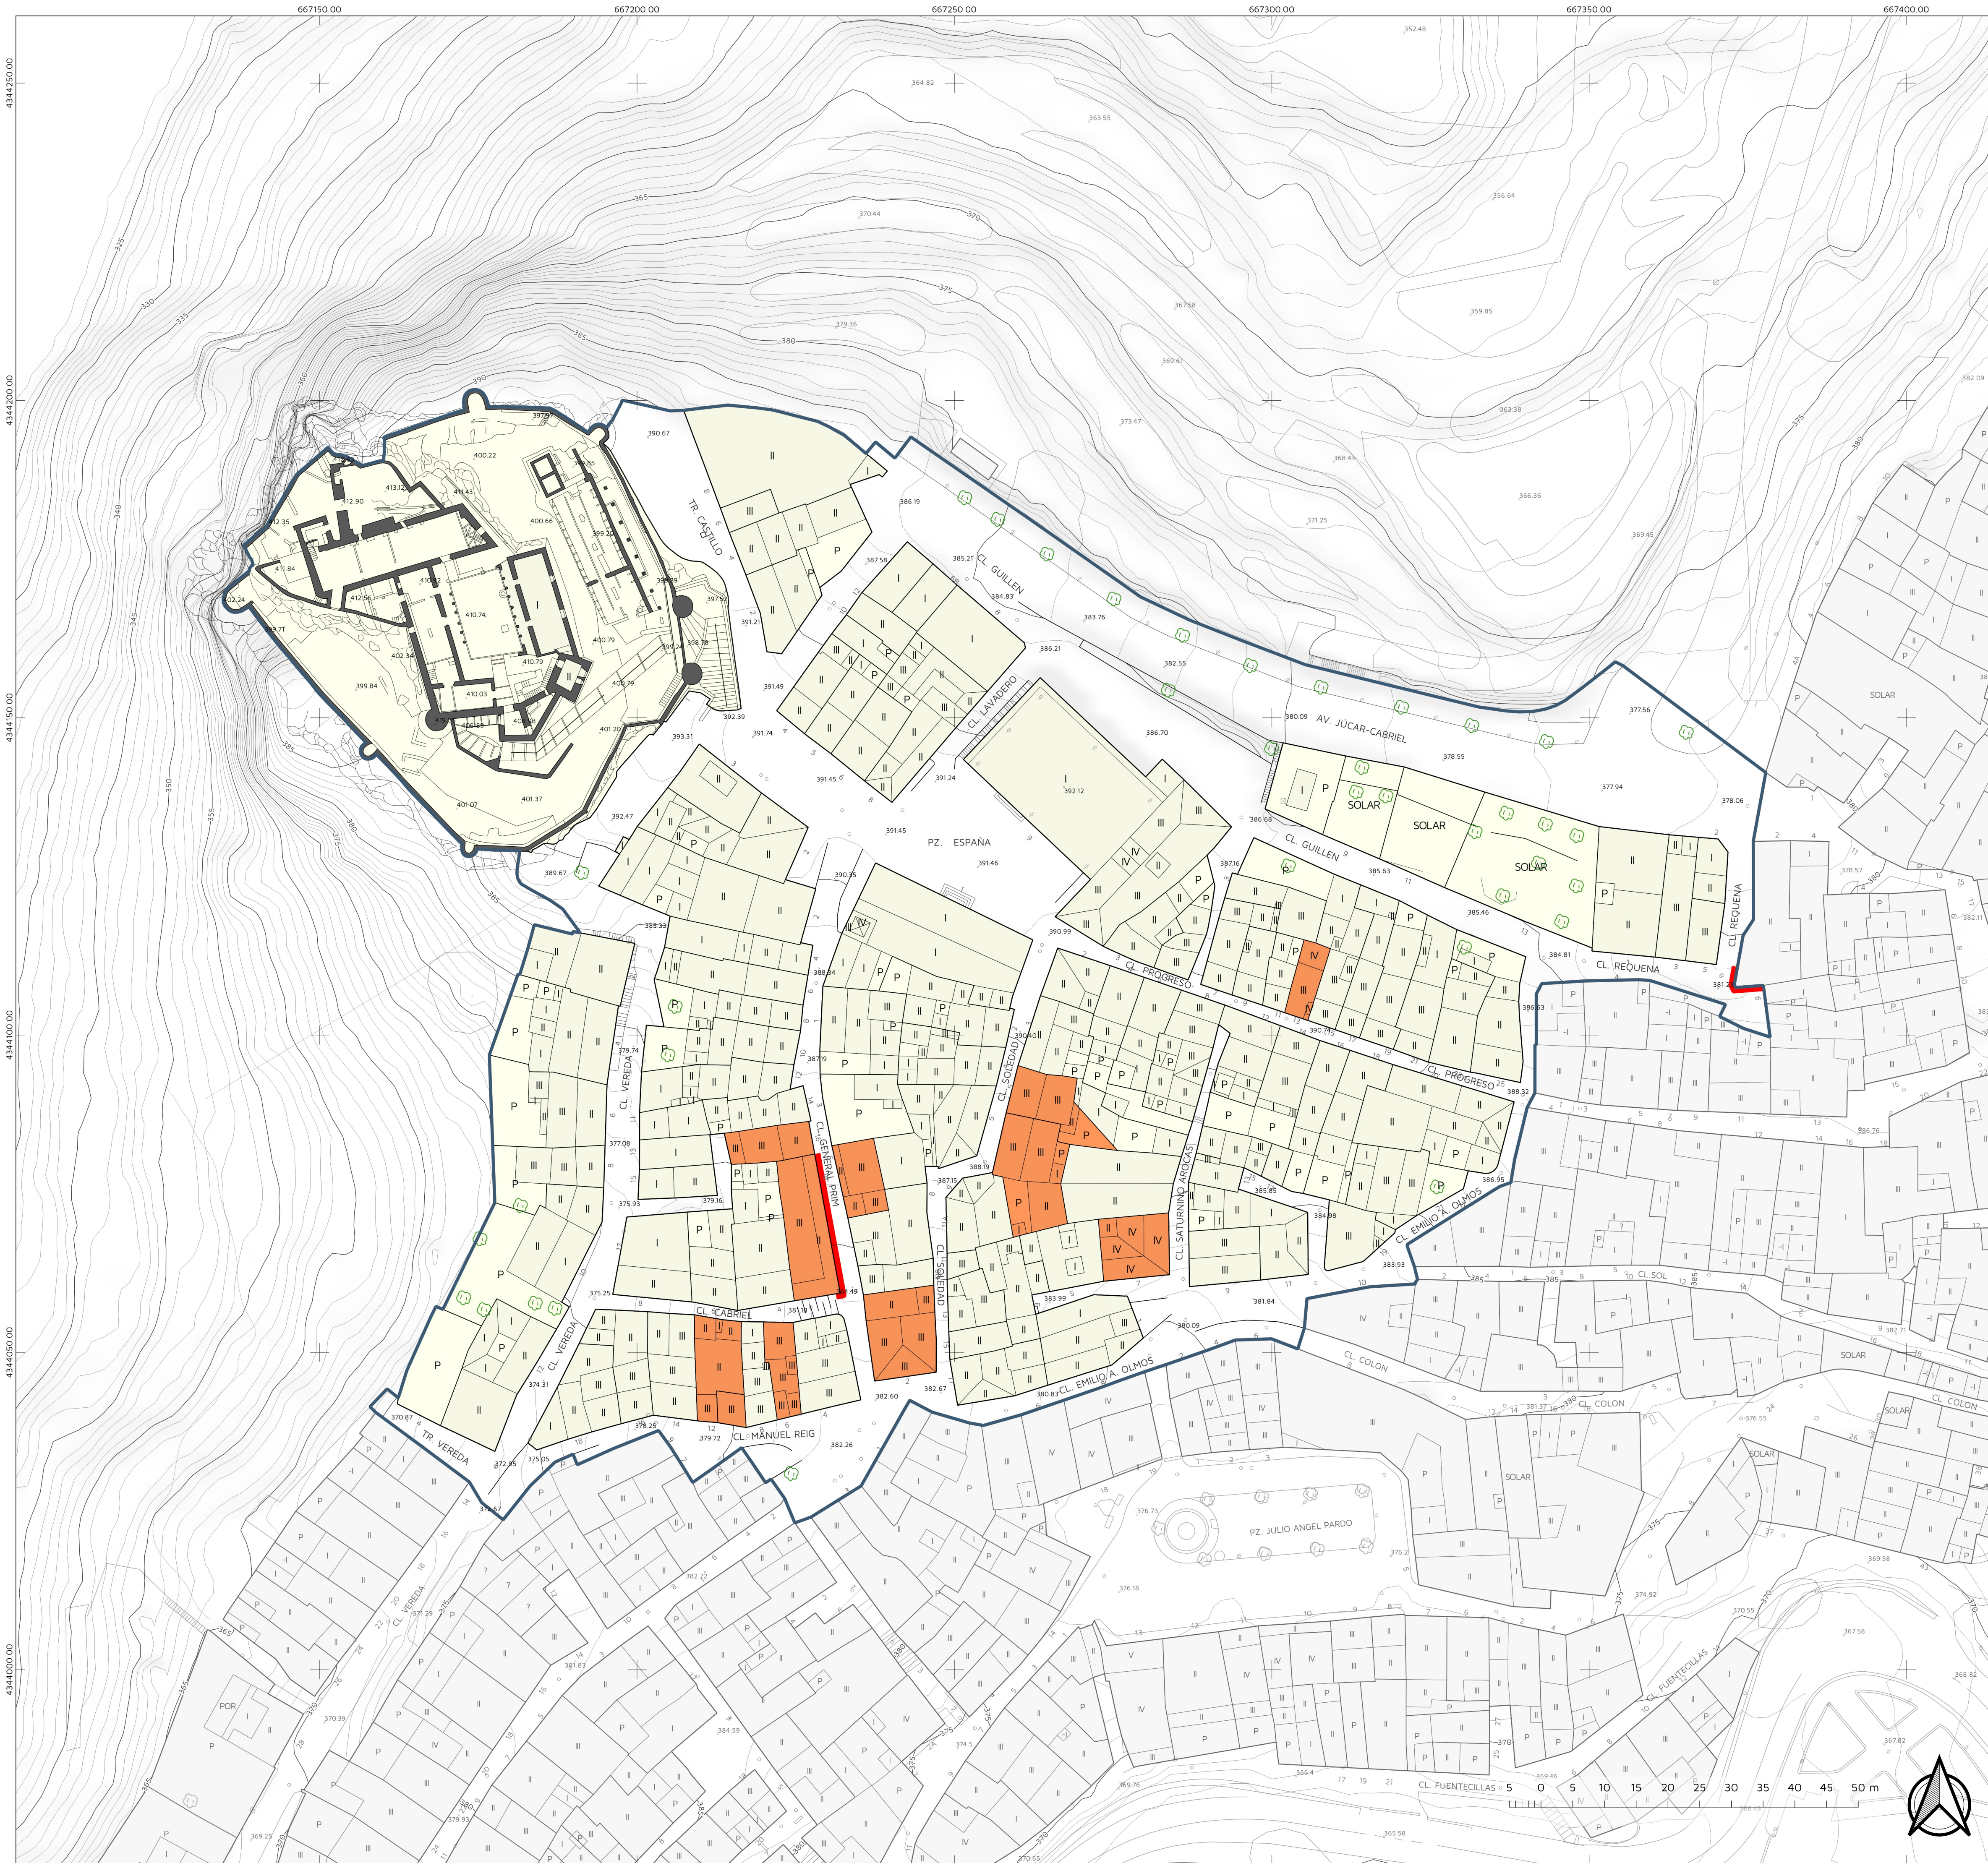

ELEMENTOS FUERA DE ORDENACION

Elementos con exceso de volumetría

Elementos fuera de alineación

ÁMBITO DEL PLAN ESPECIAL DE PROTECCIÓN

PLAN ESPECIAL DE PROTECCIÓN DEL CASTILLO DE COFRENTES

Plano de Información

ELEMENTOS FUERA DE ORDENACIÓN

Equipo redactor

AUG-ARQUITECTOS, SLP
www.aug-arquitectos.com
C/ Herrero, 29 1º - Castellón de la Plana

VÍCTOR GARCÍA GIL, Arquitecto

Teléfono: 964 34 00 74

Email: despacho@aug-arquitectos.com

1-13.1

Escala

1:500

Fecha

Abril 2022