


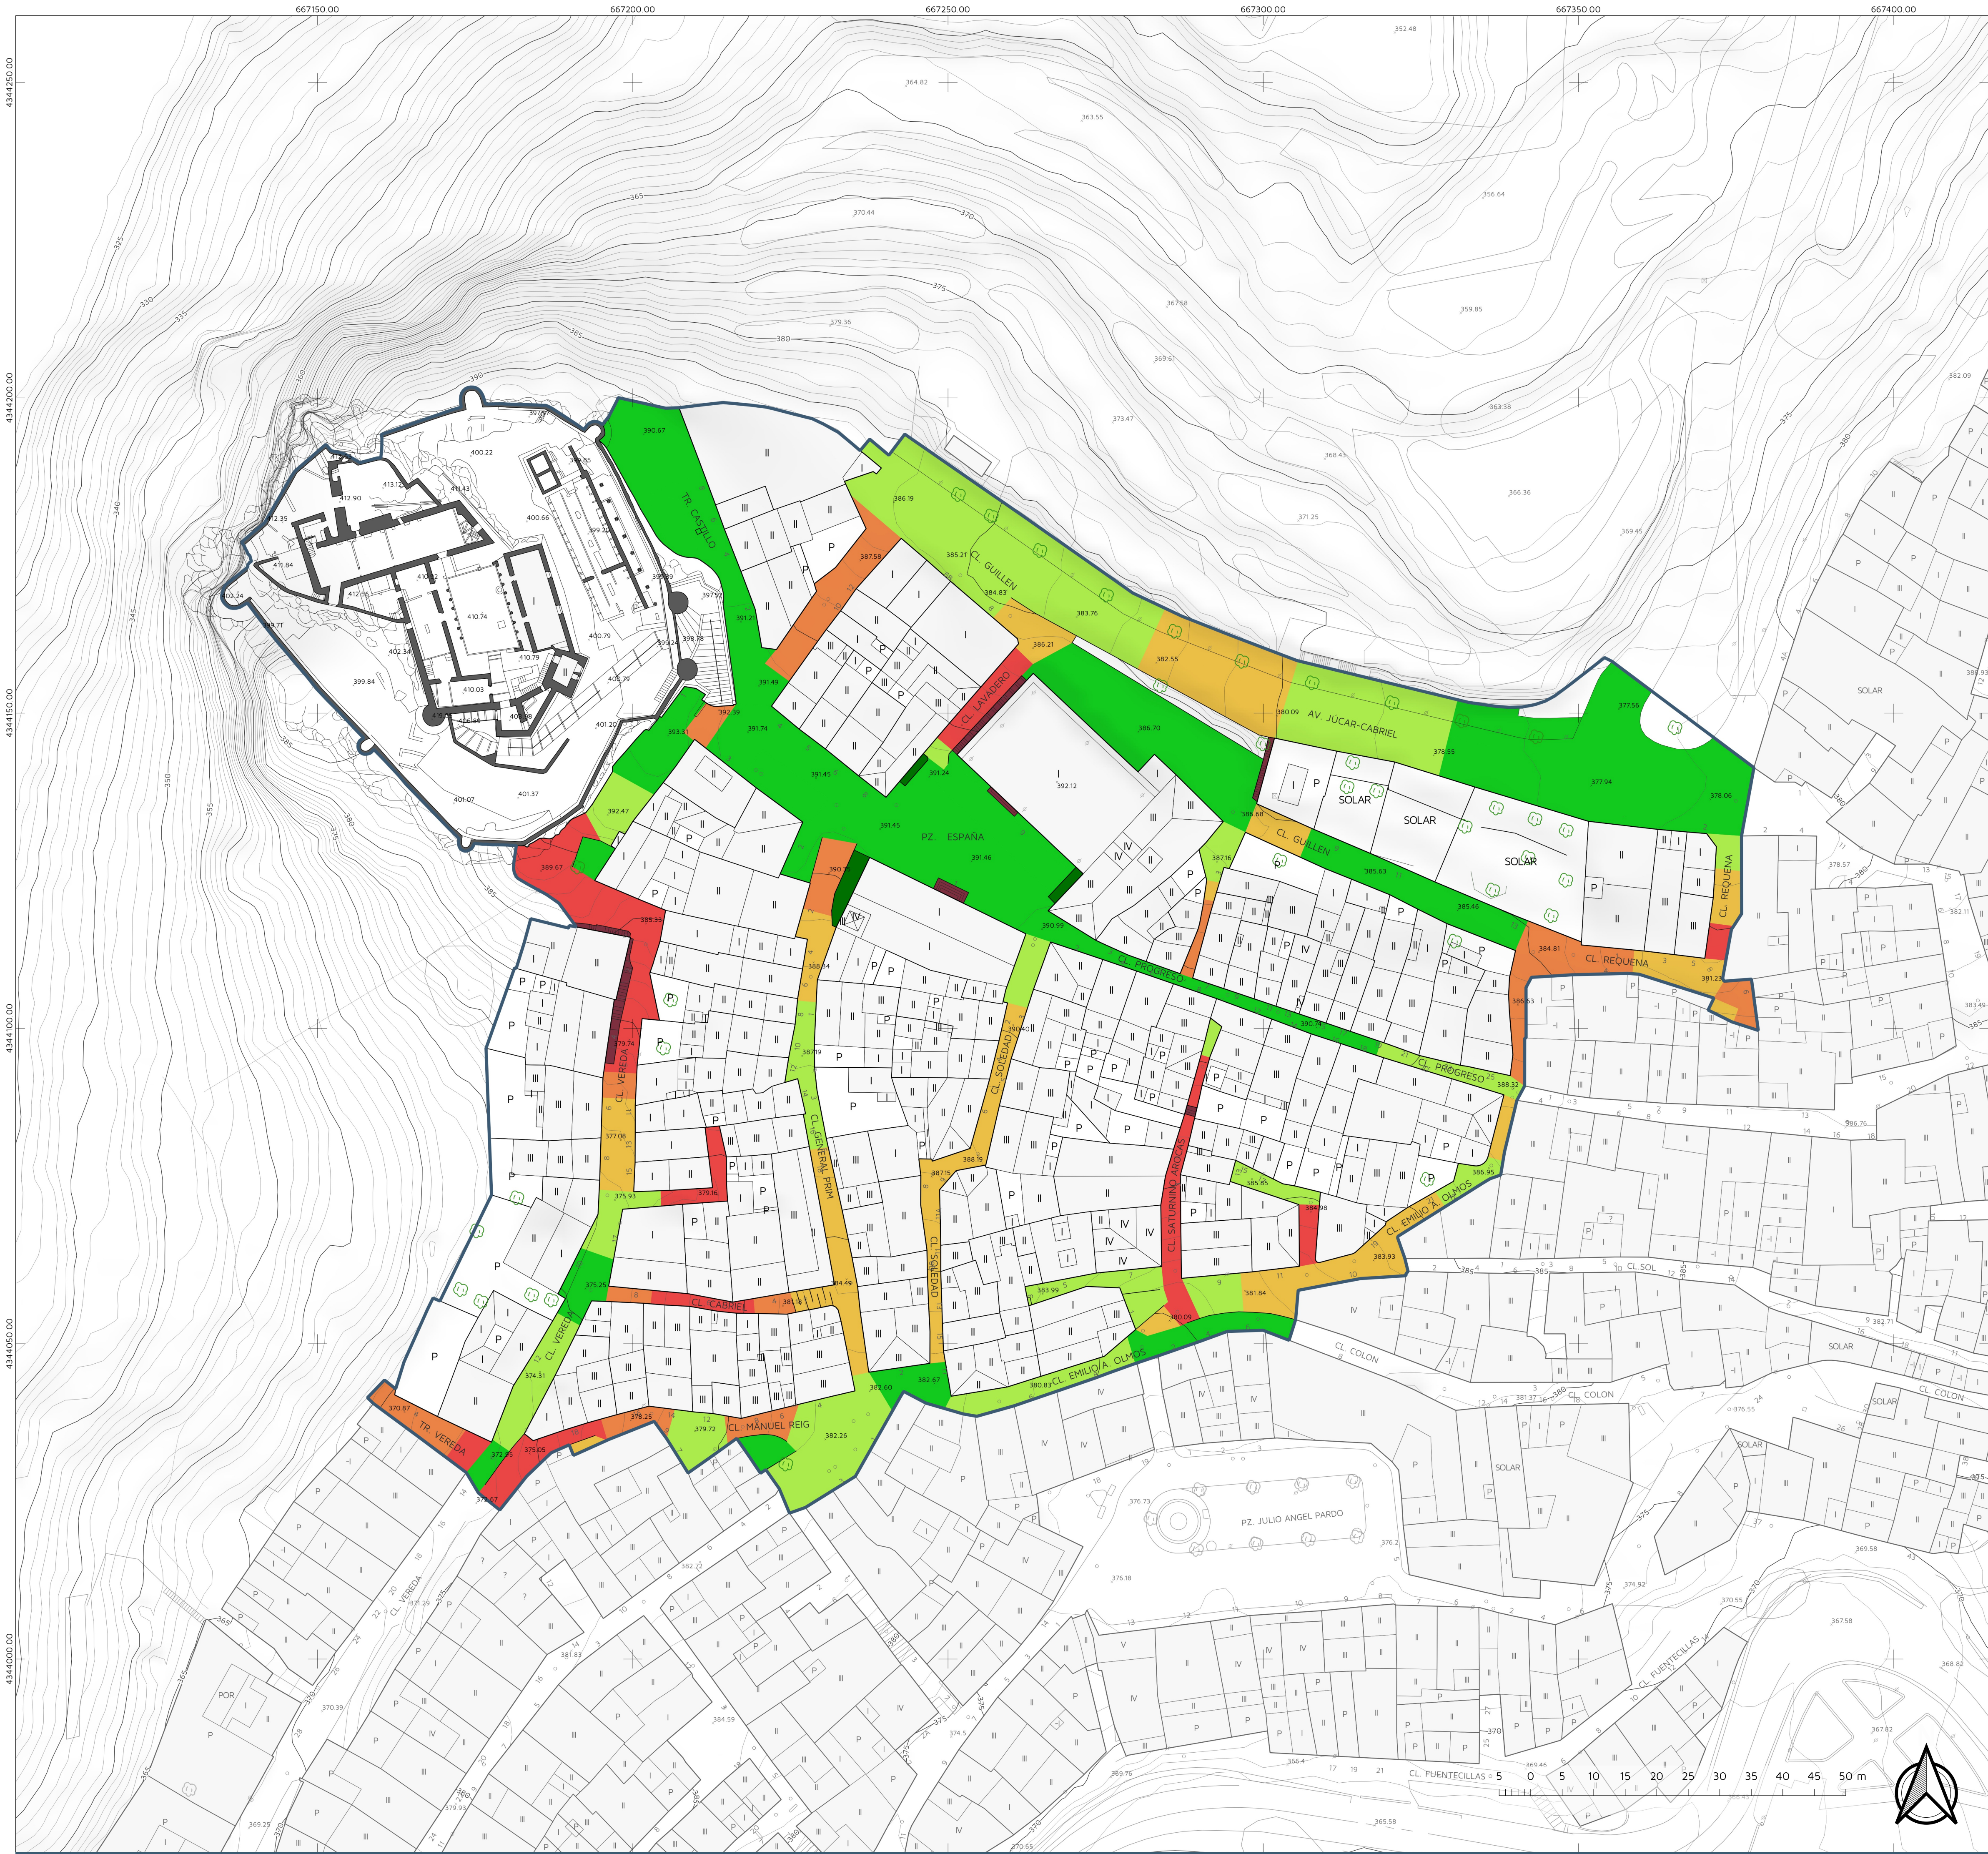

- ACCESIBILIDAD VIARIO
- Itinerario accesible. Pendientes hasta el 5%
 - Itinerario semi-accesible. Pendientes del 5% al 10%
 - Itinerario no accesible. Pendientes del 10% al 15%
 - Itinerario no accesible. Pendientes del 15% al 20%
 - Itinerario no accesible. Pendientes de más del 20%

- Rampa accesible
- Escaleras

ÁMBITO DEL PLAN ESPECIAL DE PROTECCIÓN



PLAN ESPECIAL DE PROTECCIÓN DEL CASTILLO DE COFRENTES

Plano de Información

MOVILIDAD: CONDICIONES DE ACCESIBILIDAD DE LA RED VIARIA

Equipo redactor

I-16.3

Escala 1:500

Fecha Abril 2022

AUG-ARQUITECTOS, SLP

VÍCTOR GARCÍA GIL, Arquitecto

C/ Herrero, 29 1º - Castellón de la Plana

Teléfono: 964 34 00 74

Email: despachoaug-arquitectos.com