



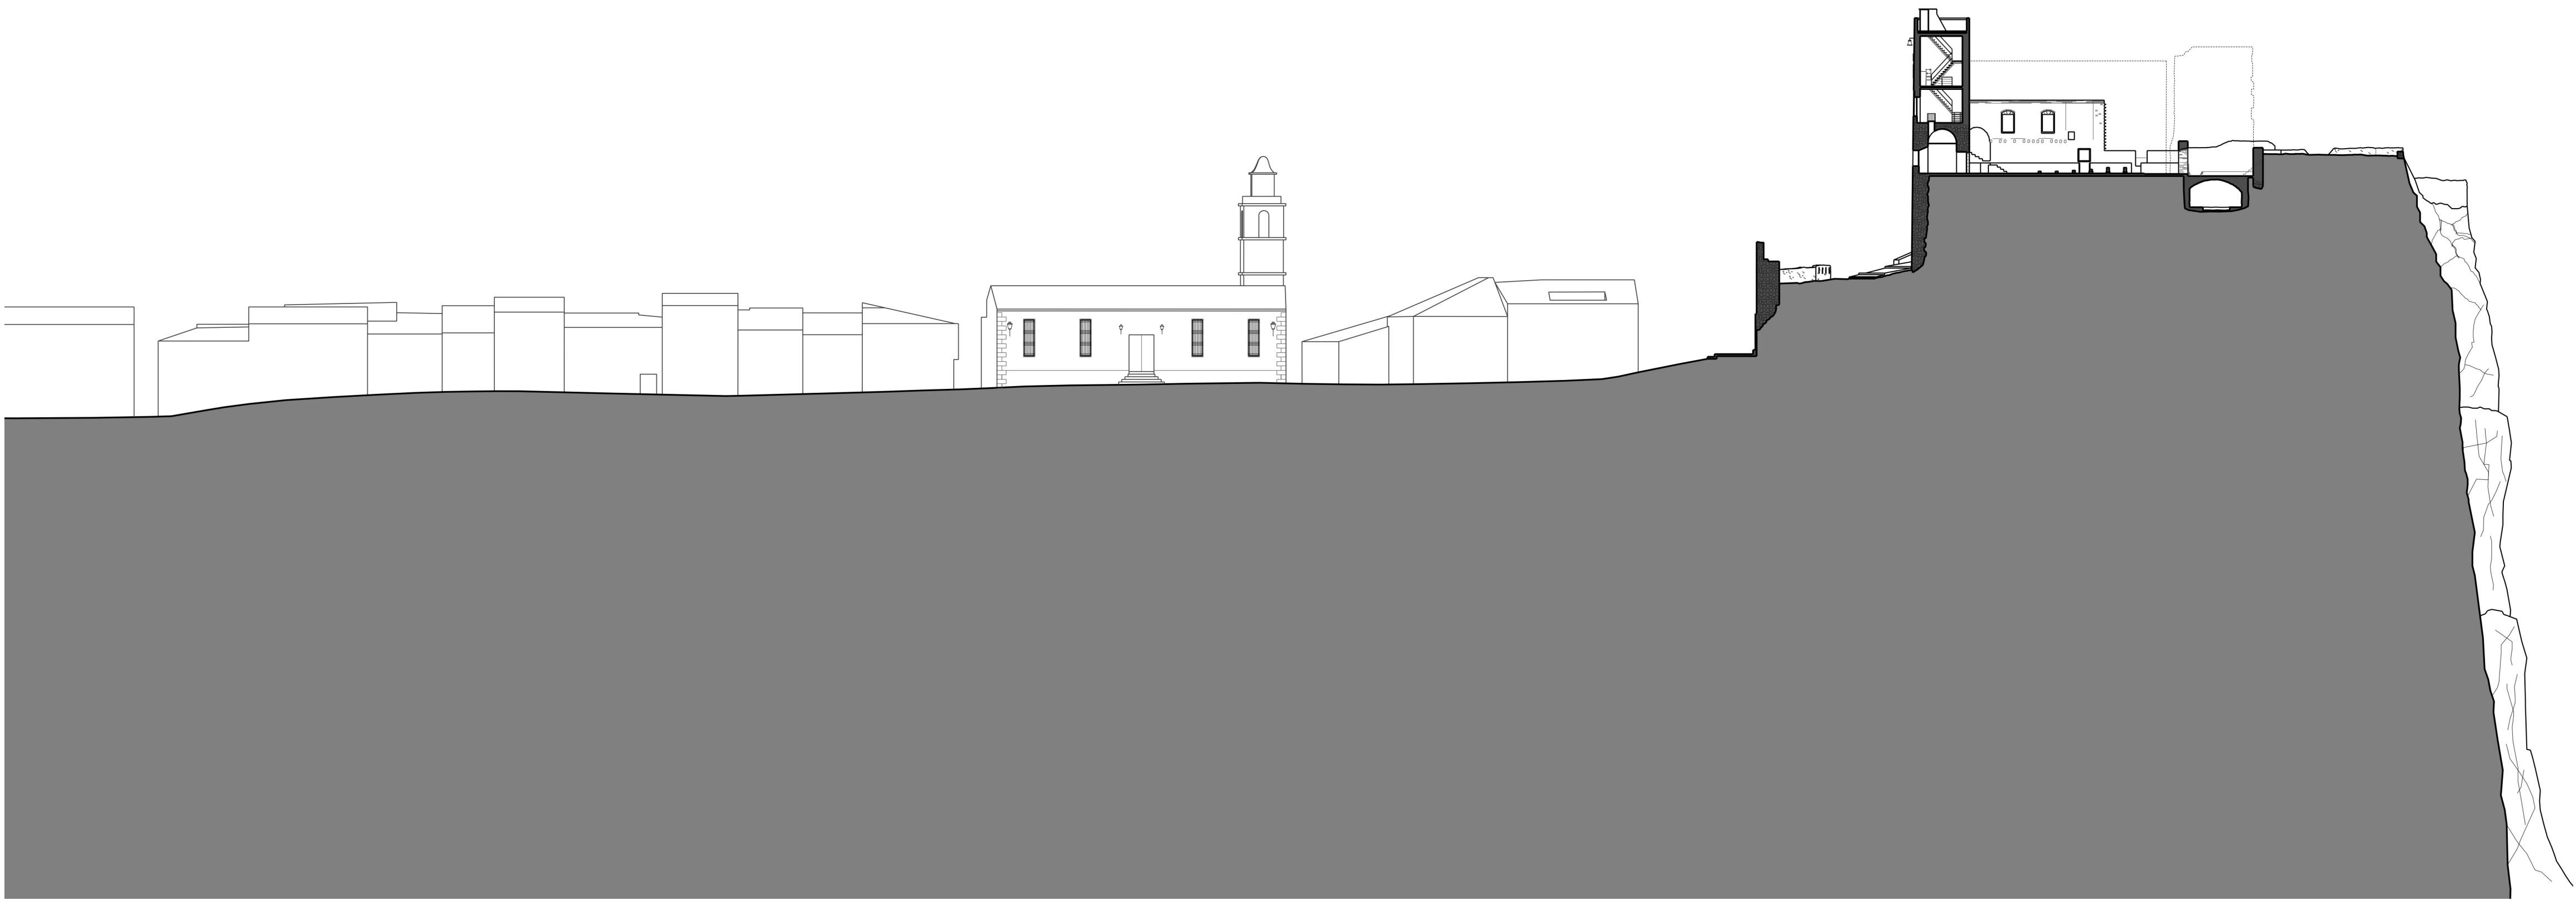

SECCIÓN ESTE-OESTE, POR CALLE PROGRESO Y PLAZA DE ESPAÑA

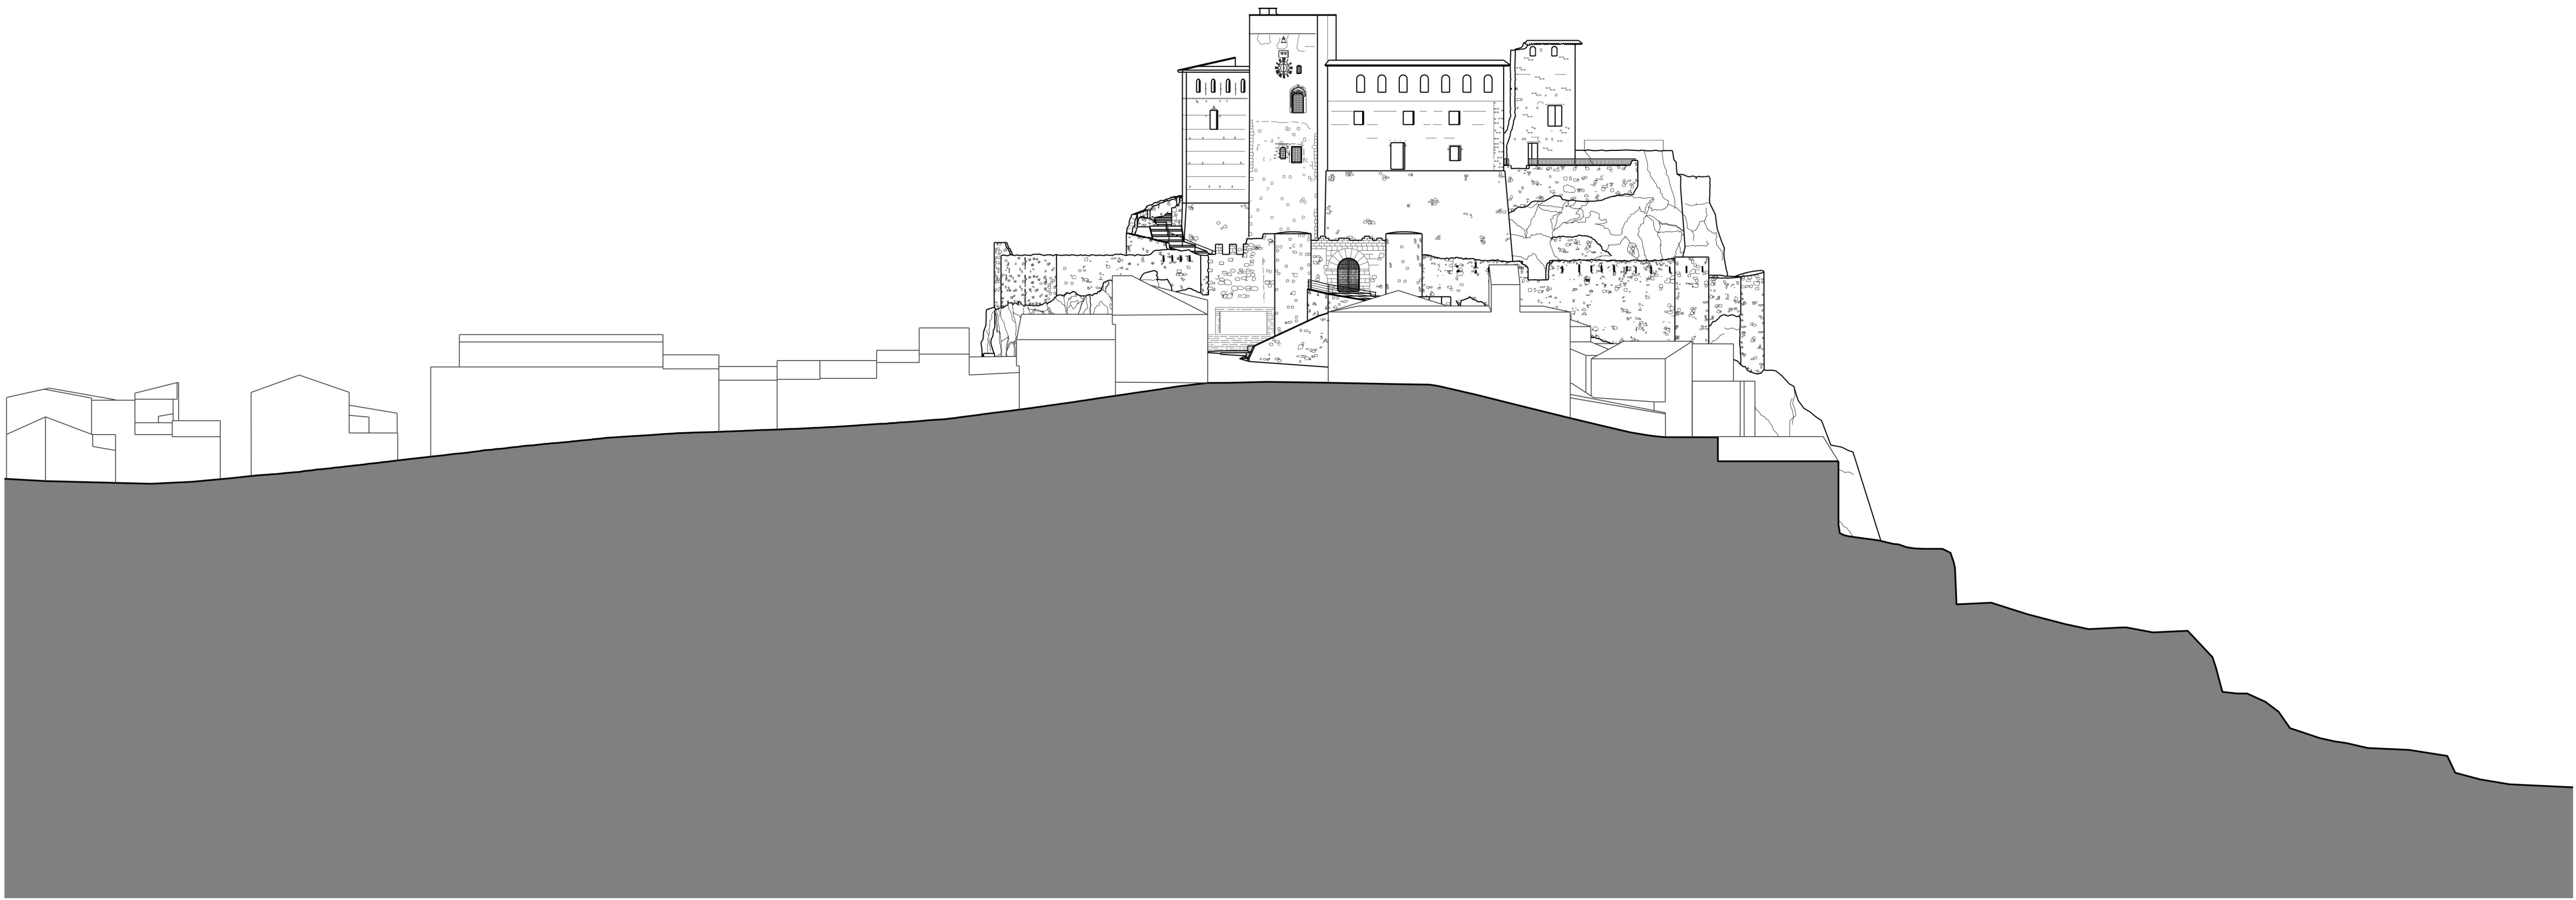

SECCIÓN SUR-NORTE, POR CALLE GENERAL PRIM Y CALLE LAVADERO

PLAN ESPECIAL DE PROTECCIÓN DEL CASTILLO DE COFRENTES

Plano de Información	
SECCIONES DEL ÁMBITO	I-19.1
Equipo redactor	Escala 1:400
Fecha Abril 2022	