



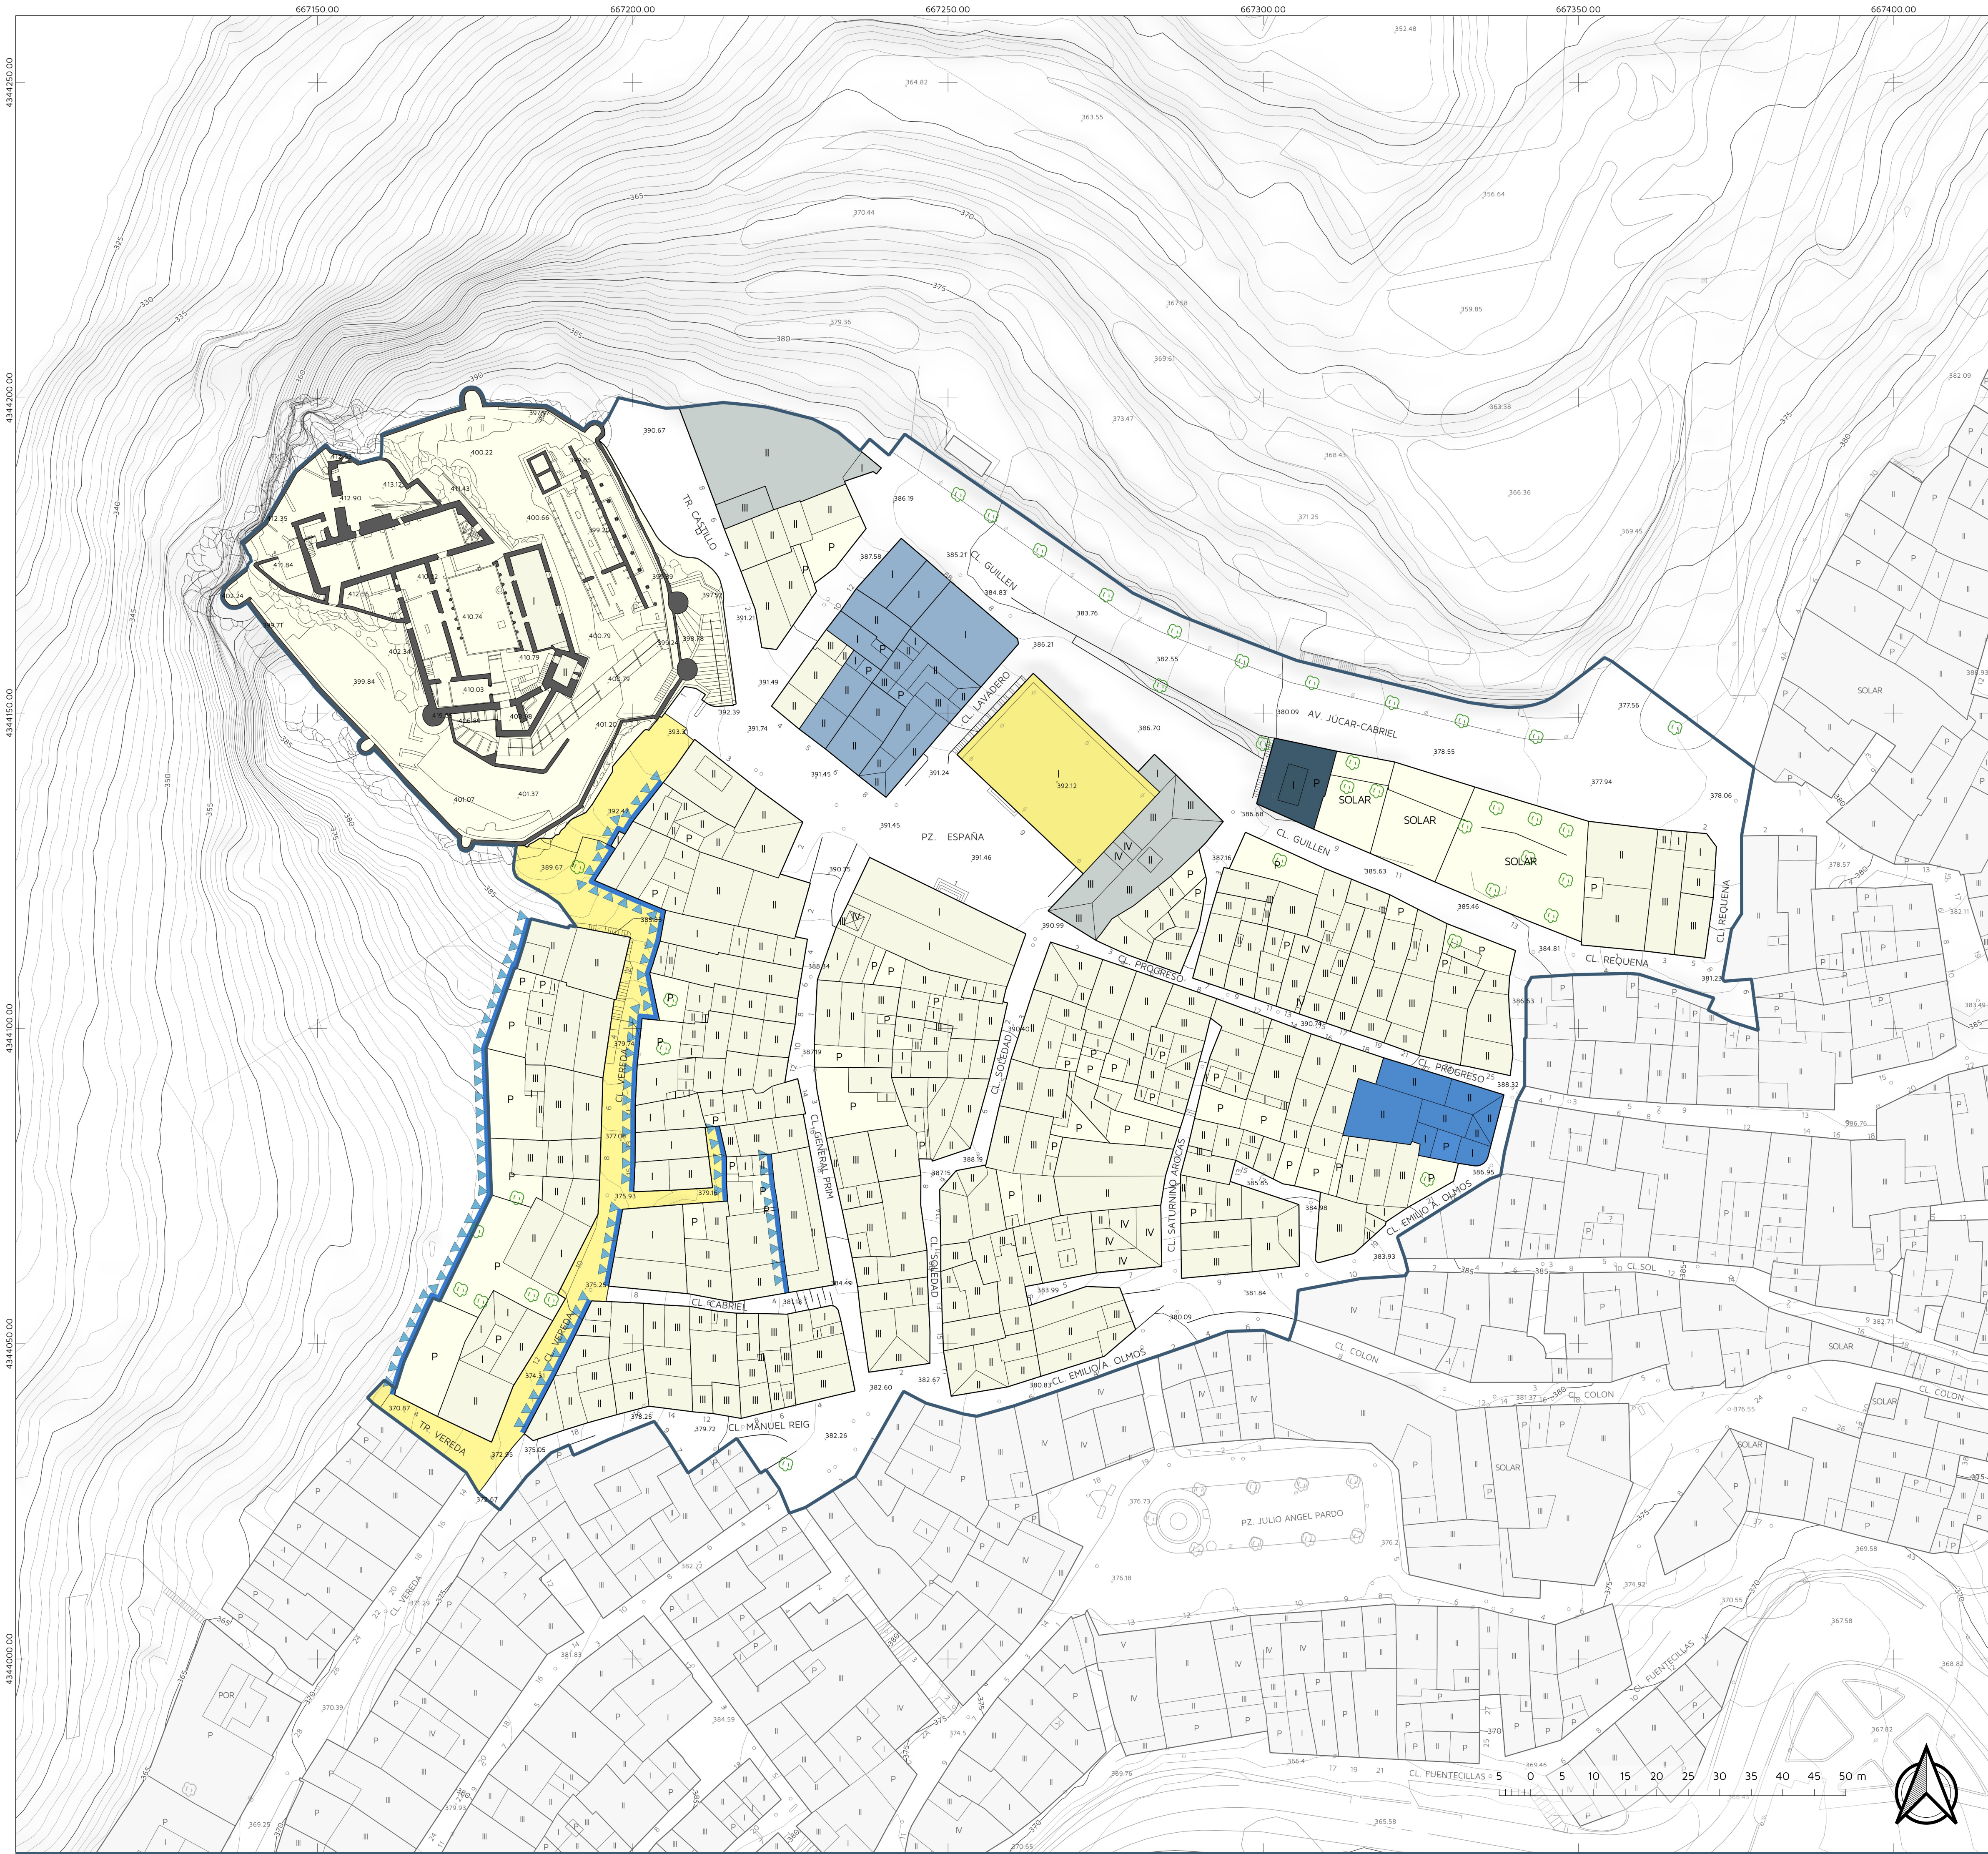

- ACTUACIONES PRIORITARIAS
- Eliminación o traslado de antena de telecomunicaciones
 - Integración en la red de suelo dotacional público
 - Adecuación de uso y estética de parcela dotacional pública
 - Adecuación estética de parcela dotacional pública
 - Repavimentación de espacios públicos como el entorno
 - Fomento de la renovación estética de medianeras y traseras

ÁMBITO DEL PLAN ESPECIAL DE PROTECCIÓN

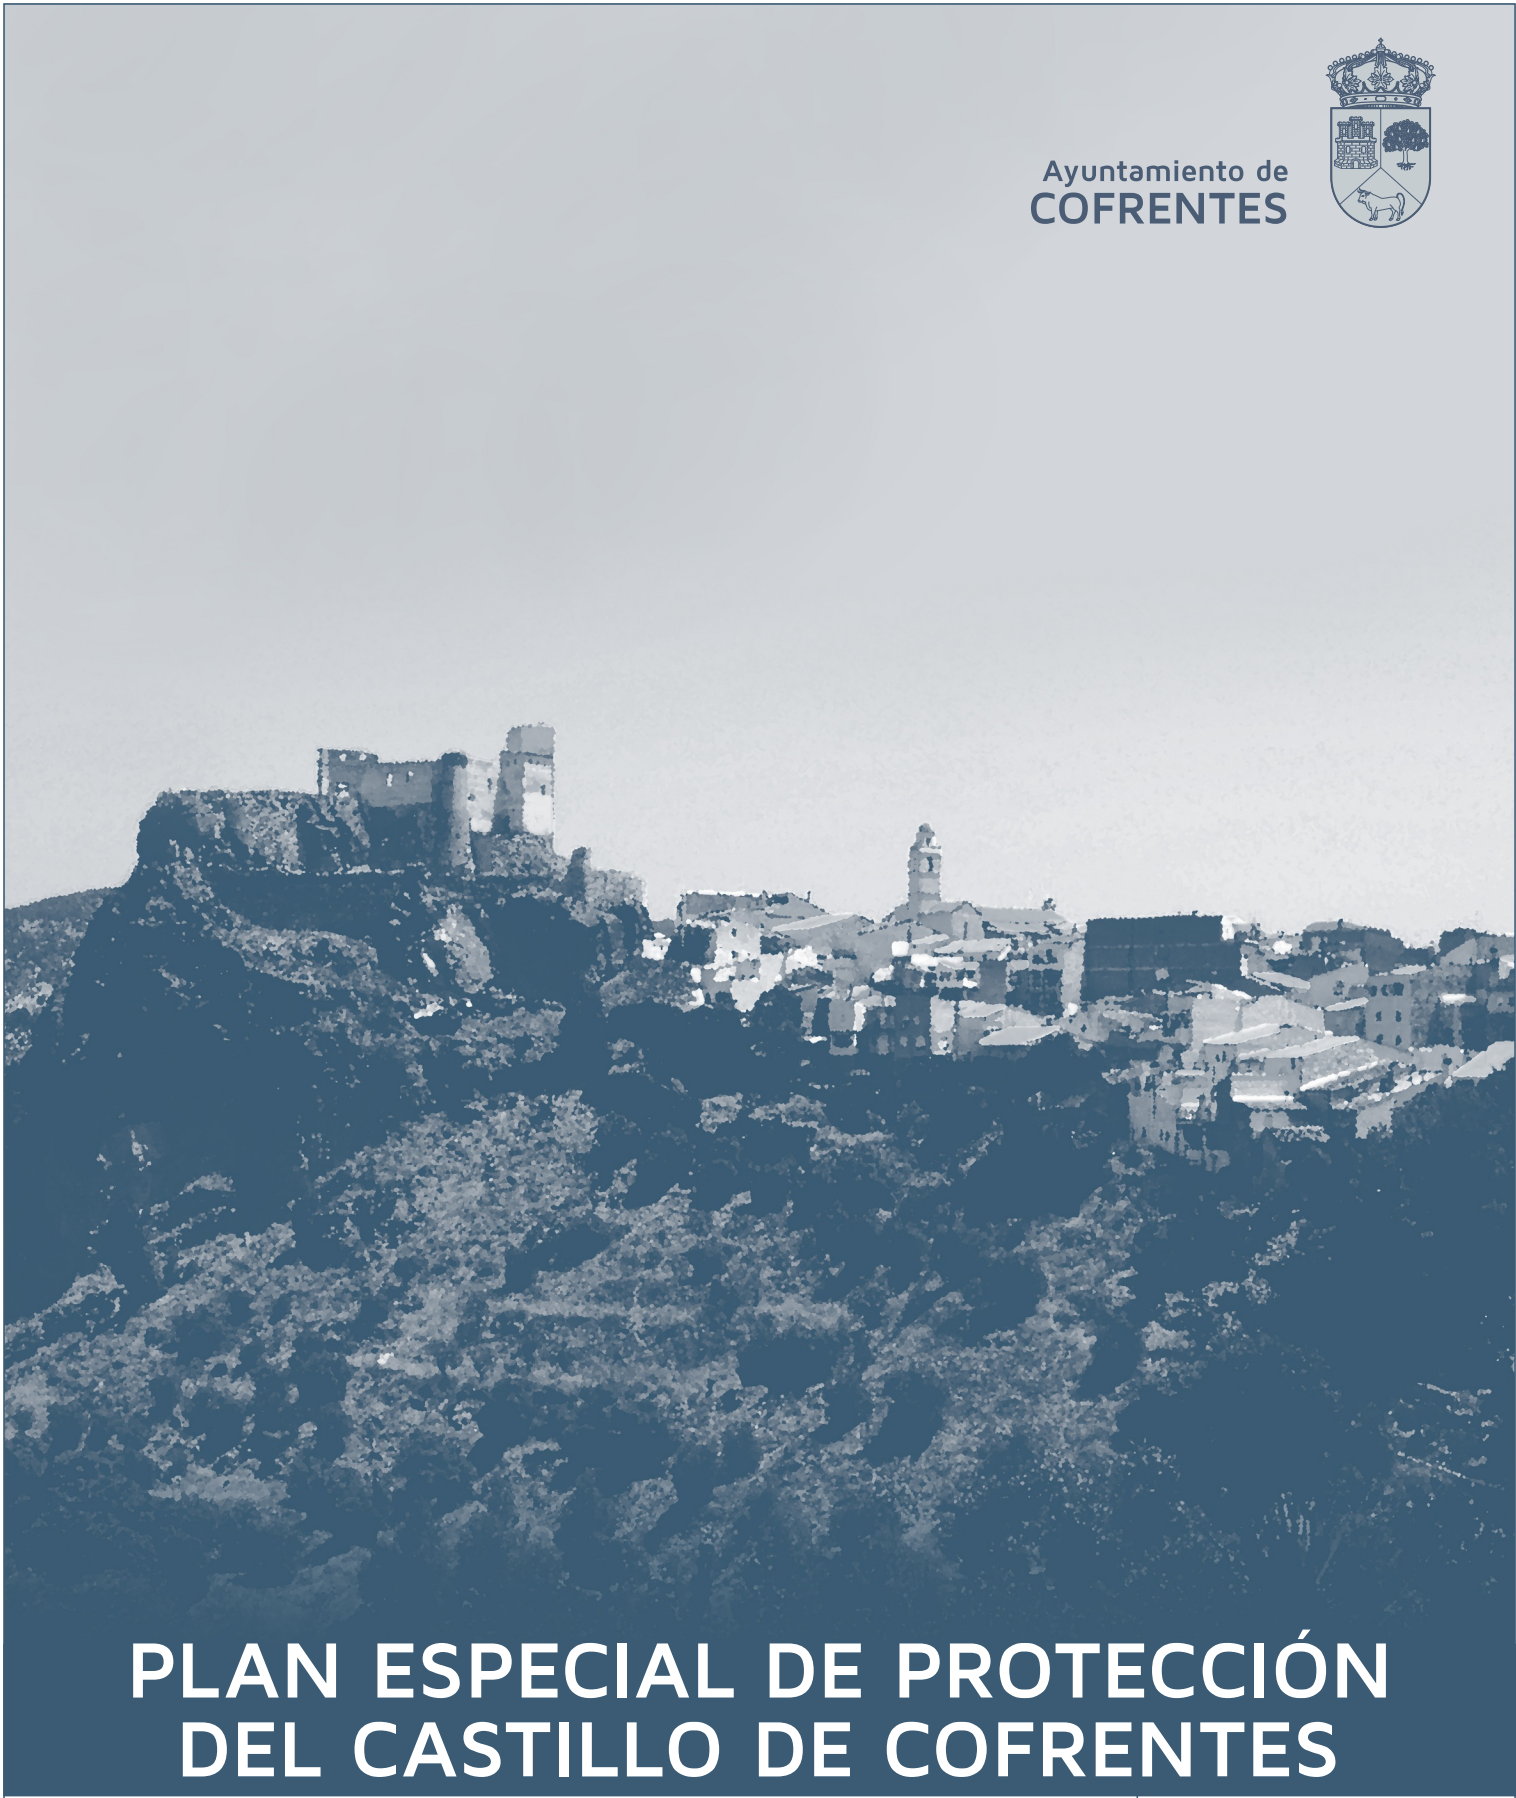

PLAN ESPECIAL DE PROTECCIÓN DEL CASTILLO DE COFRENTES

Plano de Ordenación

ACTUACIONES PRIORITARIAS

Equipo redactor

O-01.1

Escala

1:500

Fecha

Abril 2022

AUG-ARQUITECTOS, SLP
www.aug-arquitectos.com
C/ Herrero, 29 1º - Castellón de la Plana

VÍCTOR GARCÍA GIL, Arquitecto
Teléfono: 964 34 00 74
Email: despachoaug-arquitectos.com