


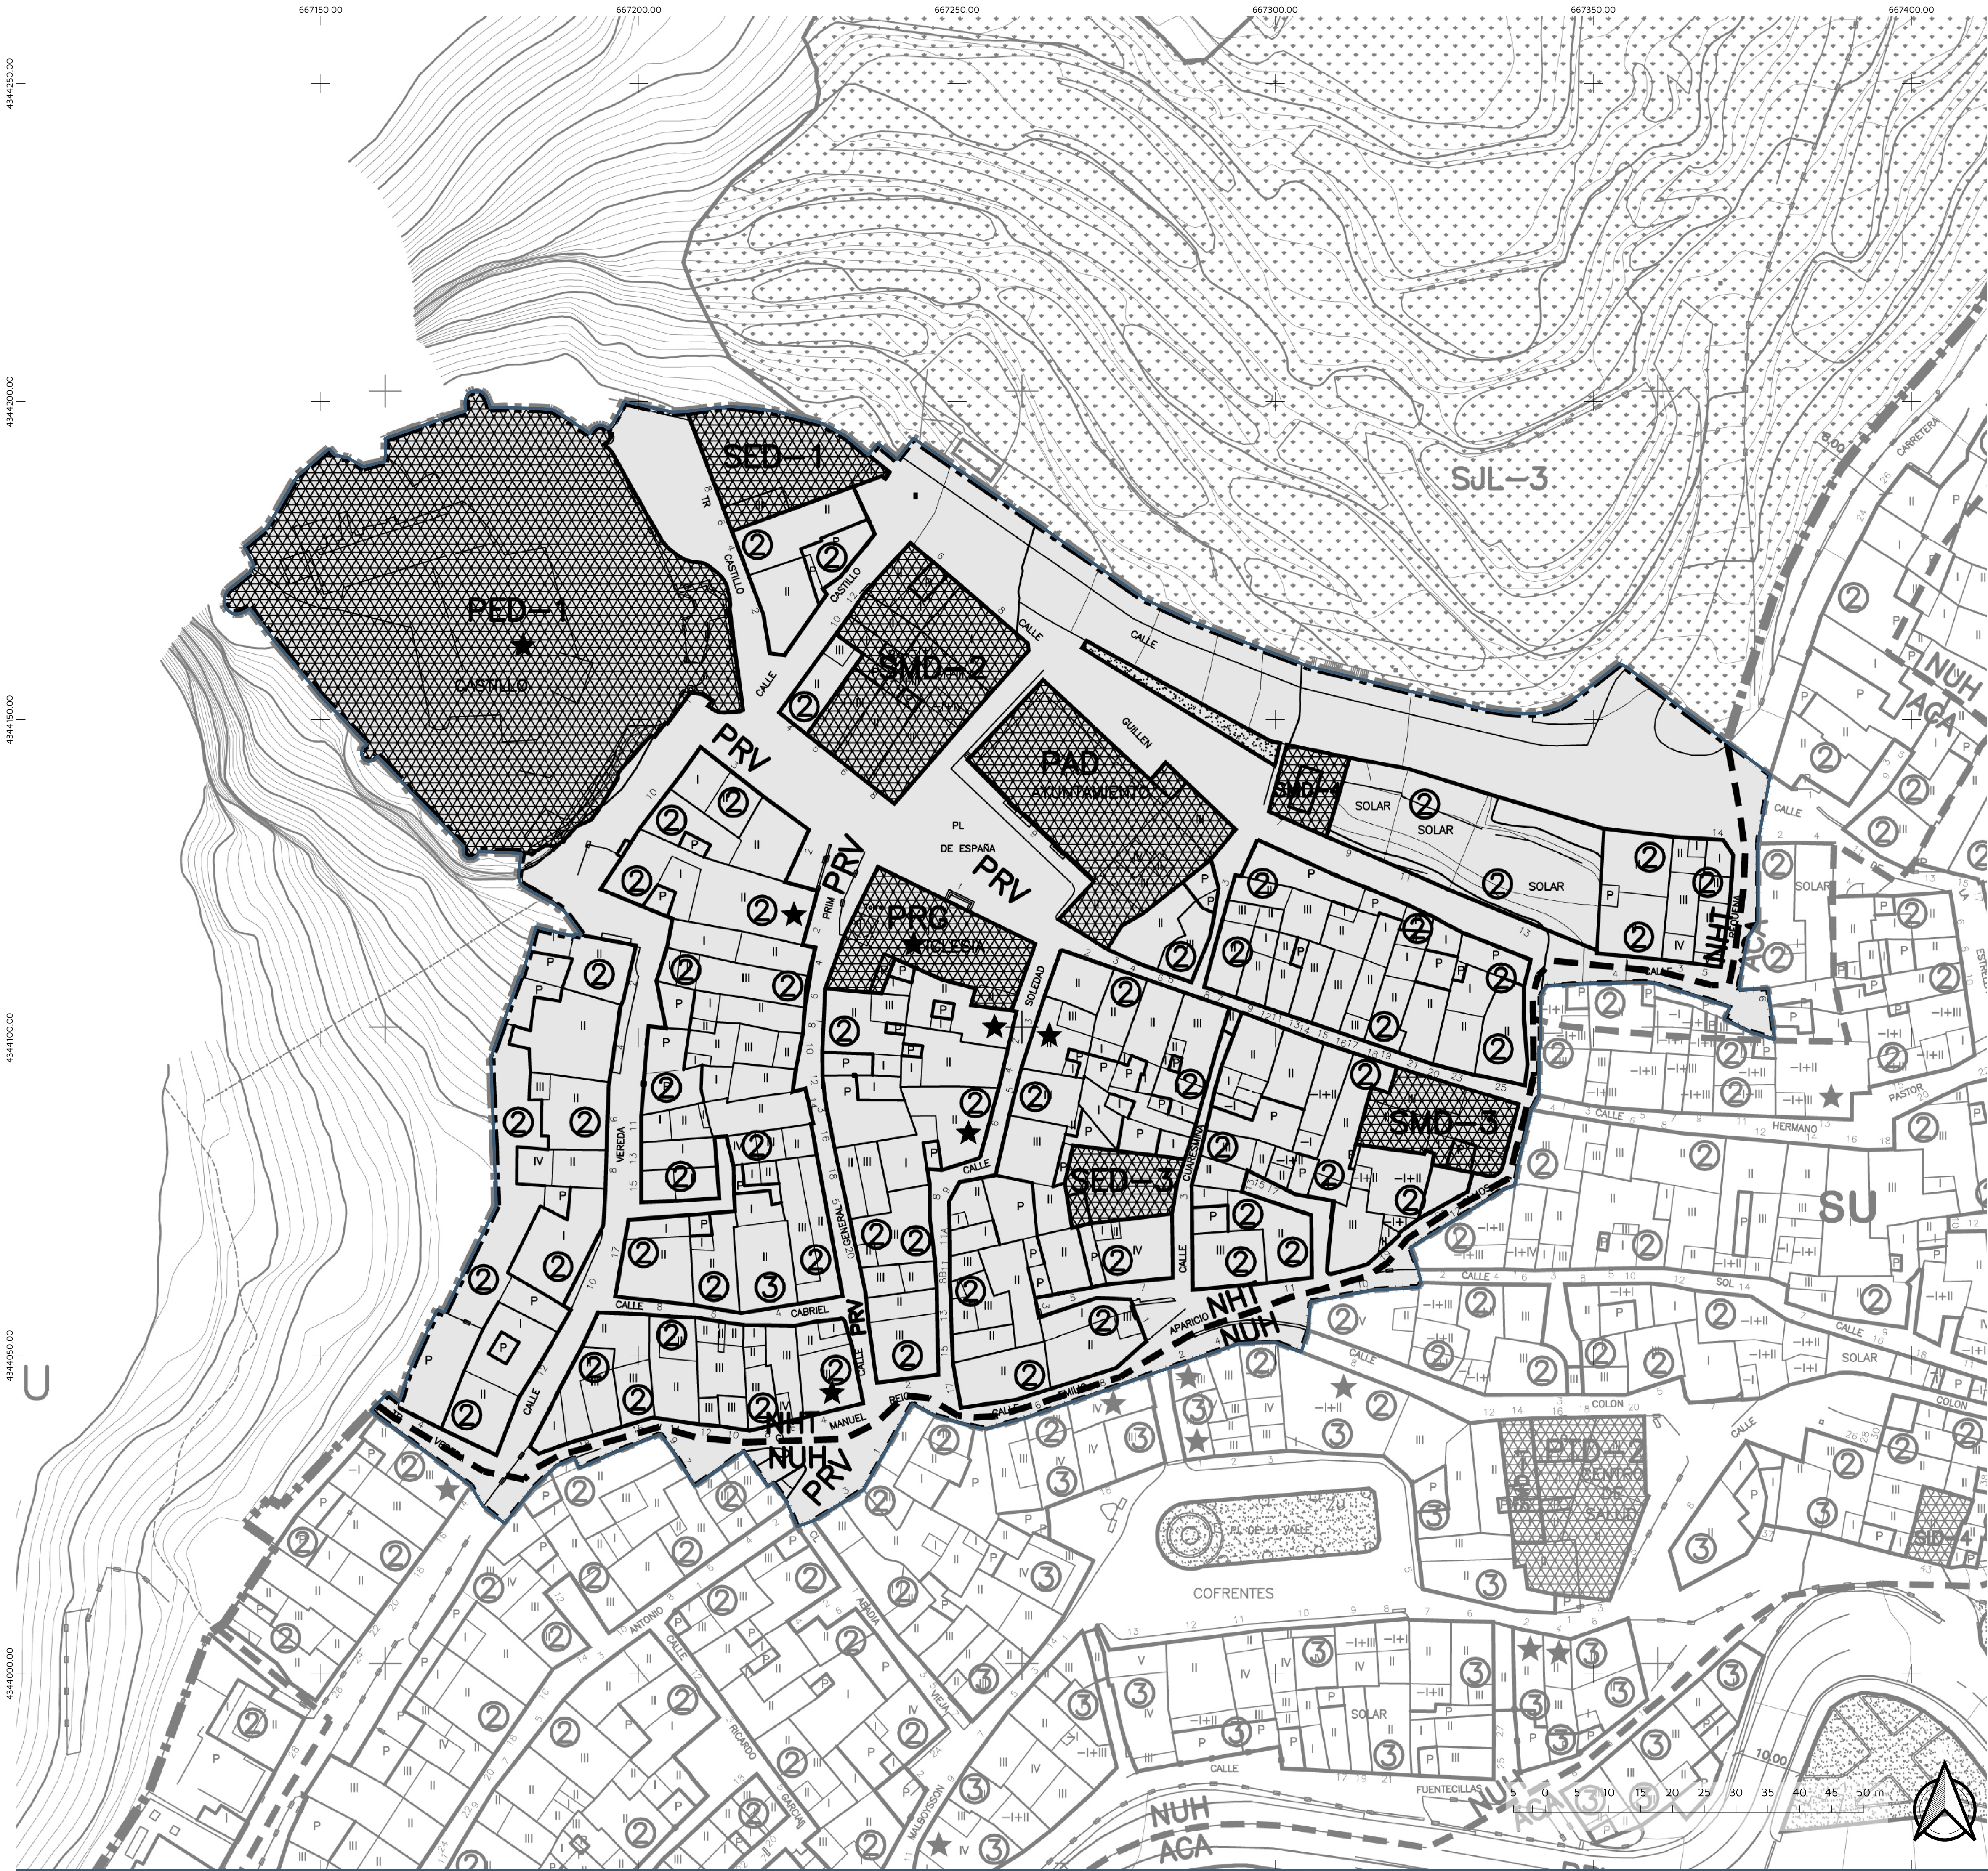

CLASES DE SUELO	
SU	LÍMITE CLASES DE SUELO
SUZ	SUELO URBANO
SNU	SUELO URBANIZABLE
SUZR-Nº	SUELO NO URBANIZABLE
	SECTOR DE SUELO URBANIZABLE RESIDENCIAL

ZONAS DE ORDENACION URBANISTICA	
NHT	LÍMITE ZONA
NUH	NUCLEO HISTORICO TRADICIONAL
ACA	NUCLEO HISTORICO
AIS	AMPLIACION DE CASCO
ADO-1/2	VIVIENDAS AISLADAS
EDA	VIVIENDAS ADOSADAS
IBA	EDIFICACION ABIERTA
TBE	INDUSTRIAL BLOQUE ADOSADO
	TERCIARIO BLOQUE EXENTO

RED DE DOTACIONES PUBLICAS	
P	RED PRIMARIA DE DOTACIONES
S	RED SECUNDARIA DE DOTACIONES

RED VIARIA	
RV	VIARIO DE TRANSITO
AV	APARCAMIENTO
	ZONA AJARDINADA

EQUIPAMIENTOS	
ED	EDUCATIVO-CULTURAL
RD	DEPORTIVO-RECREATIVO
TD	ASISTENCIAL
ID	INFRAESTRUCTURA-SERVICIO URBANO
AD	ADMINISTRATIVO-INSTITUCIONAL
RG	RELIGIOSO
MD	MULTIPLE

ZONAS VERDES	
JL	JARDINES

ORDENACION PORMENORIZADA	
	ALINEACIONES
	ELEMENTOS PROTEGIDOS
	NUMERO MAXIMO DE ALTURAS
	ANCHO DE CALLE/PROFUNDIDAD EDIFICABLE
	AREA PROTECCION ARQUEOLOGICA/ENTORNO DE BIC

ÁMBITO DEL PLAN ESPECIAL DE PROTECCIÓN



Ayuntamiento de
COFRENTES



PLAN ESPECIAL DE PROTECCIÓN DEL CASTILLO DE COFRENTES

Plano de Ordenación

PLANEAMIENTO MODIFICADO. PLANO OP-1

Equipo redactor

AUG-ARQUITECTOS, SLP
www.aug-arquitectos.com
C/ Herrero, 29 1º - Castellón de la Plana

VÍCTOR GARCÍA GIL, Arquitecto

Teléfono: 964 34 00 74
Email: despachoaug-arquitectos.com

O-02.2

Escala

1:500

Fecha

Abril 2022