


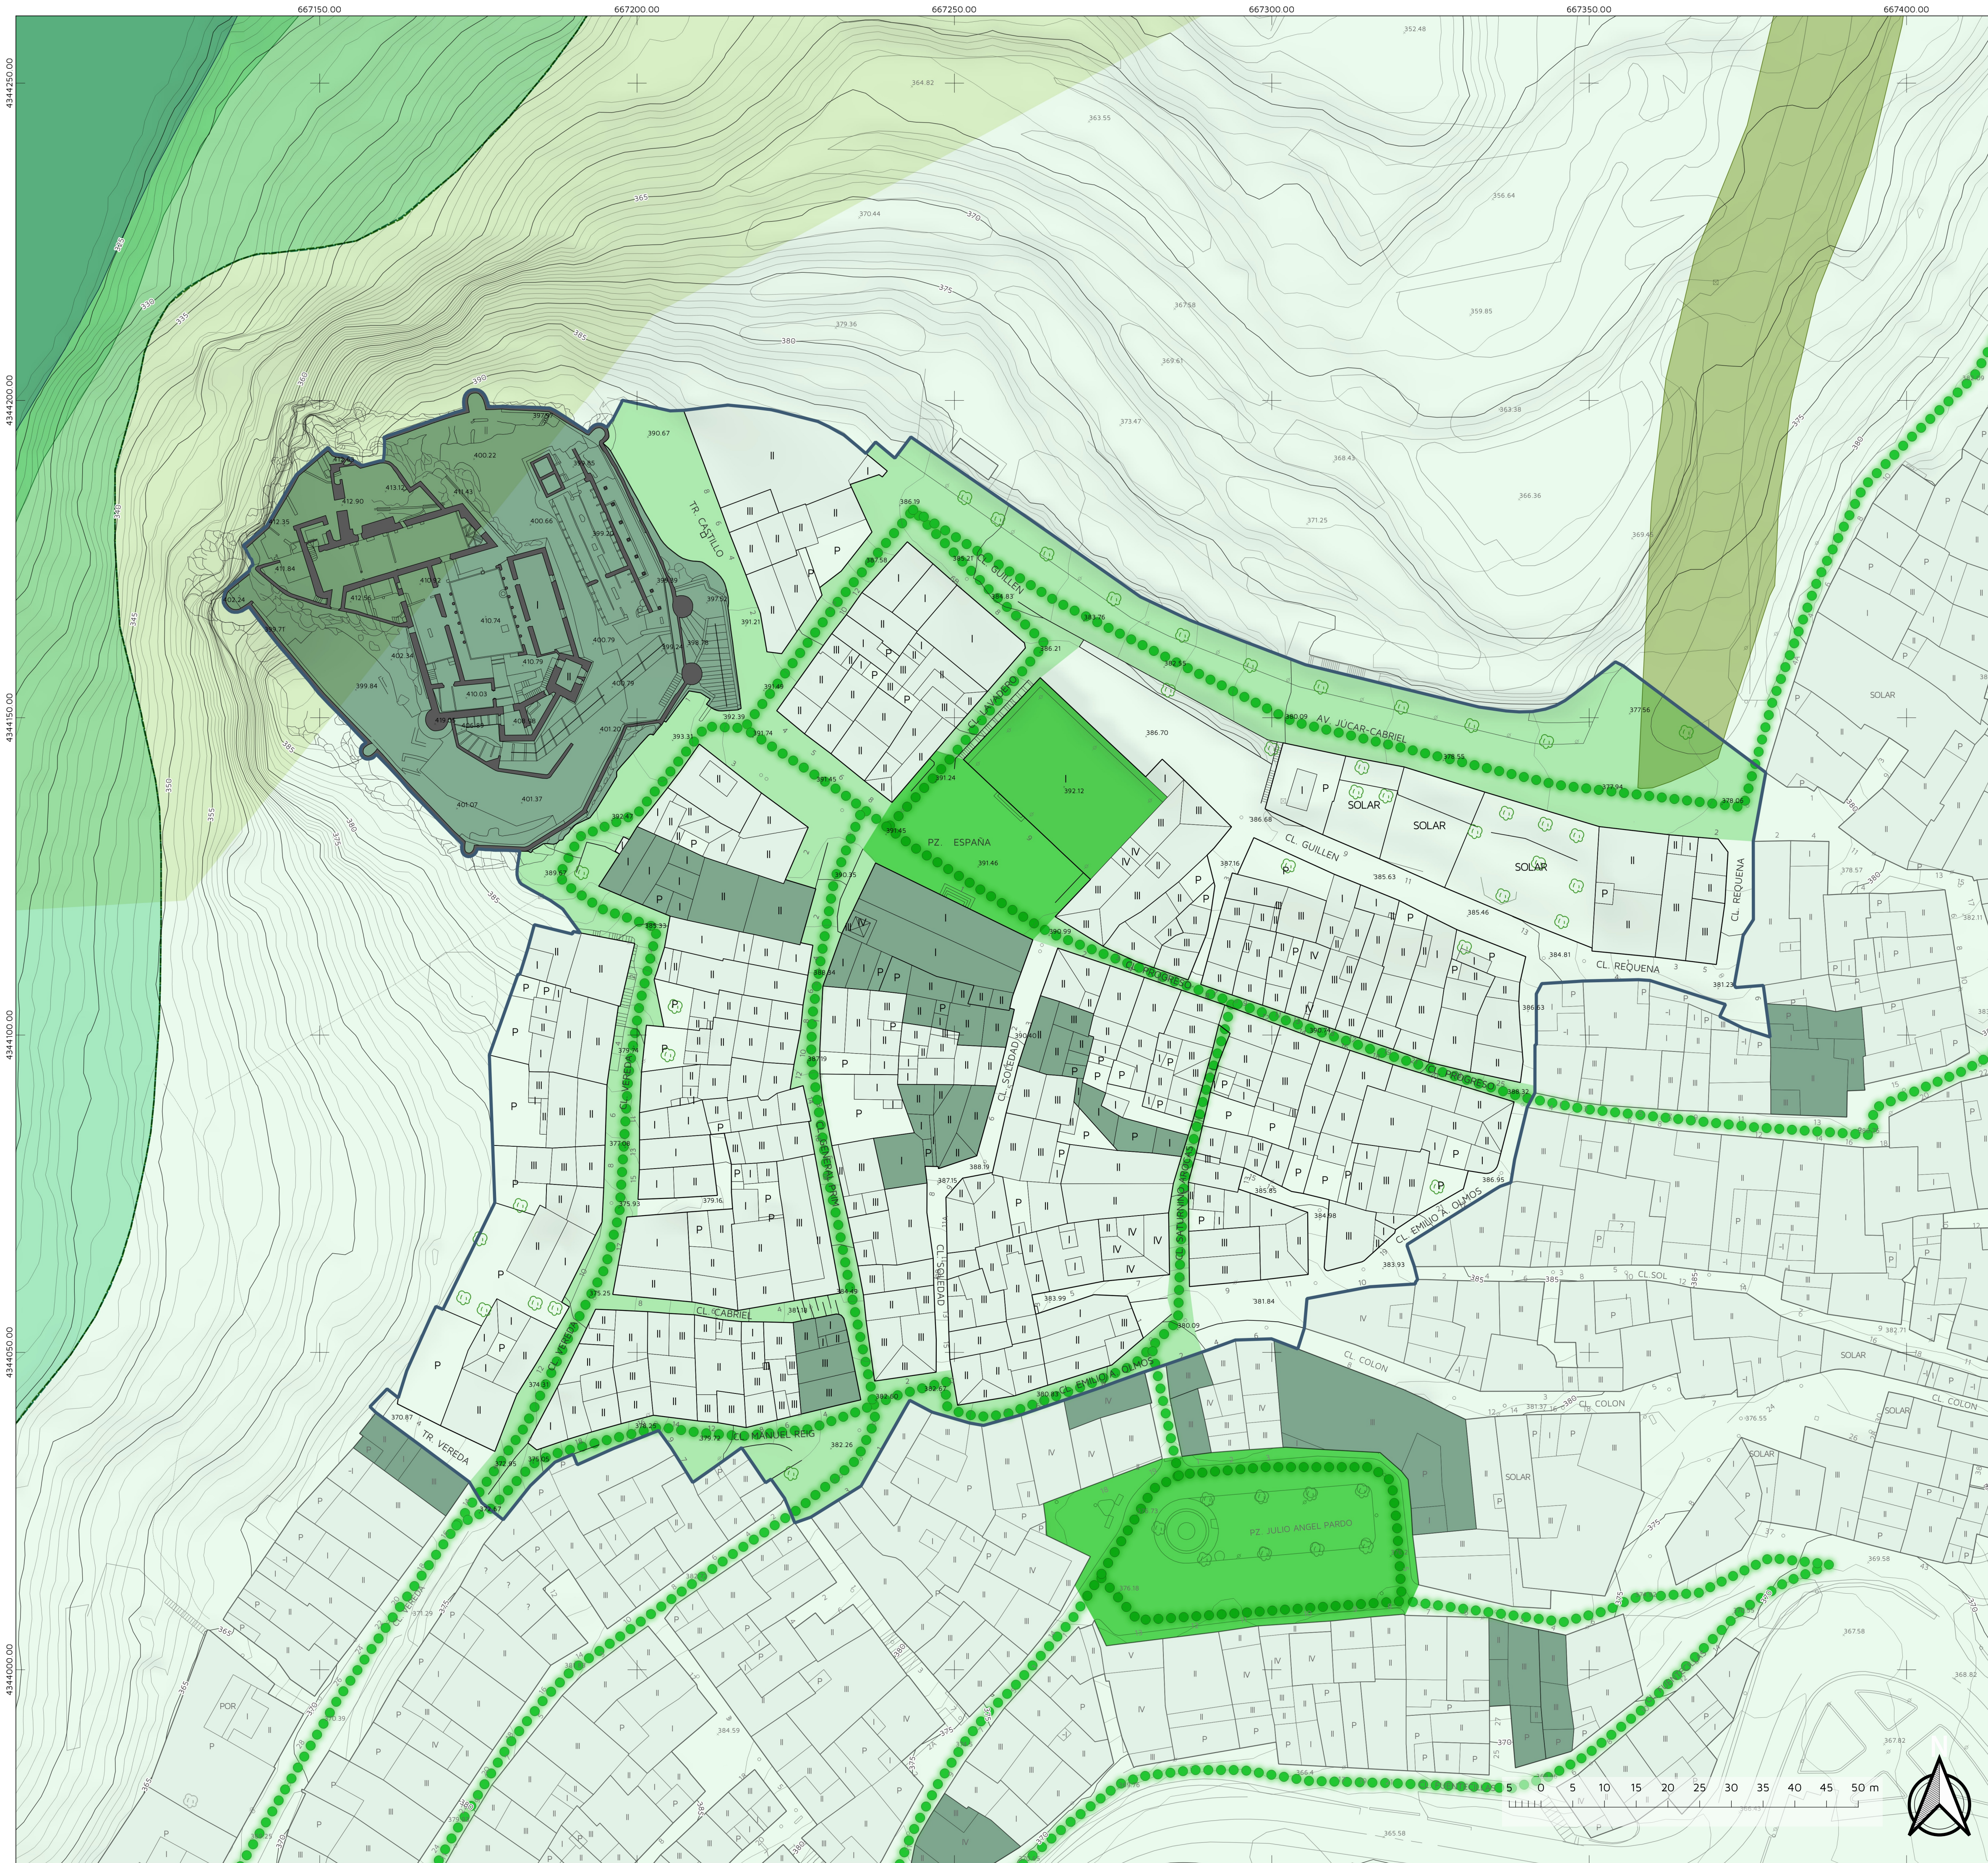

- RED NATURA 2000**

 -  Lugares de Interés Comunitario
 -  Zona de Especial Protección para las Aves
 -  Zonas de Especial Conservación

ESPACIOS PROTEGIDOS

 -  Zonas Húmedas Catalogadas

ESPACIOS DE INTERÉS CULTURAL

 -  Elementos de patrimonio cultural

ZONAS CON RIESGOS SIGNIFICATIVOS

 -  Riesgo de inundación

CONECTORES

 -  Vías pecuarias
 -  Dominio Público Hidráulico
 -  Itinerarios de articulación

 Recorridos urbanos


PAISAJE

 -  Paisajes de Relevancia Regional

ZONAS VERDES Y ESPACIOS LIBRES

 -  Espacio libre ajardinado

ÁMBITO DEL PLAN ESPECIAL DE PROTECCIÓN

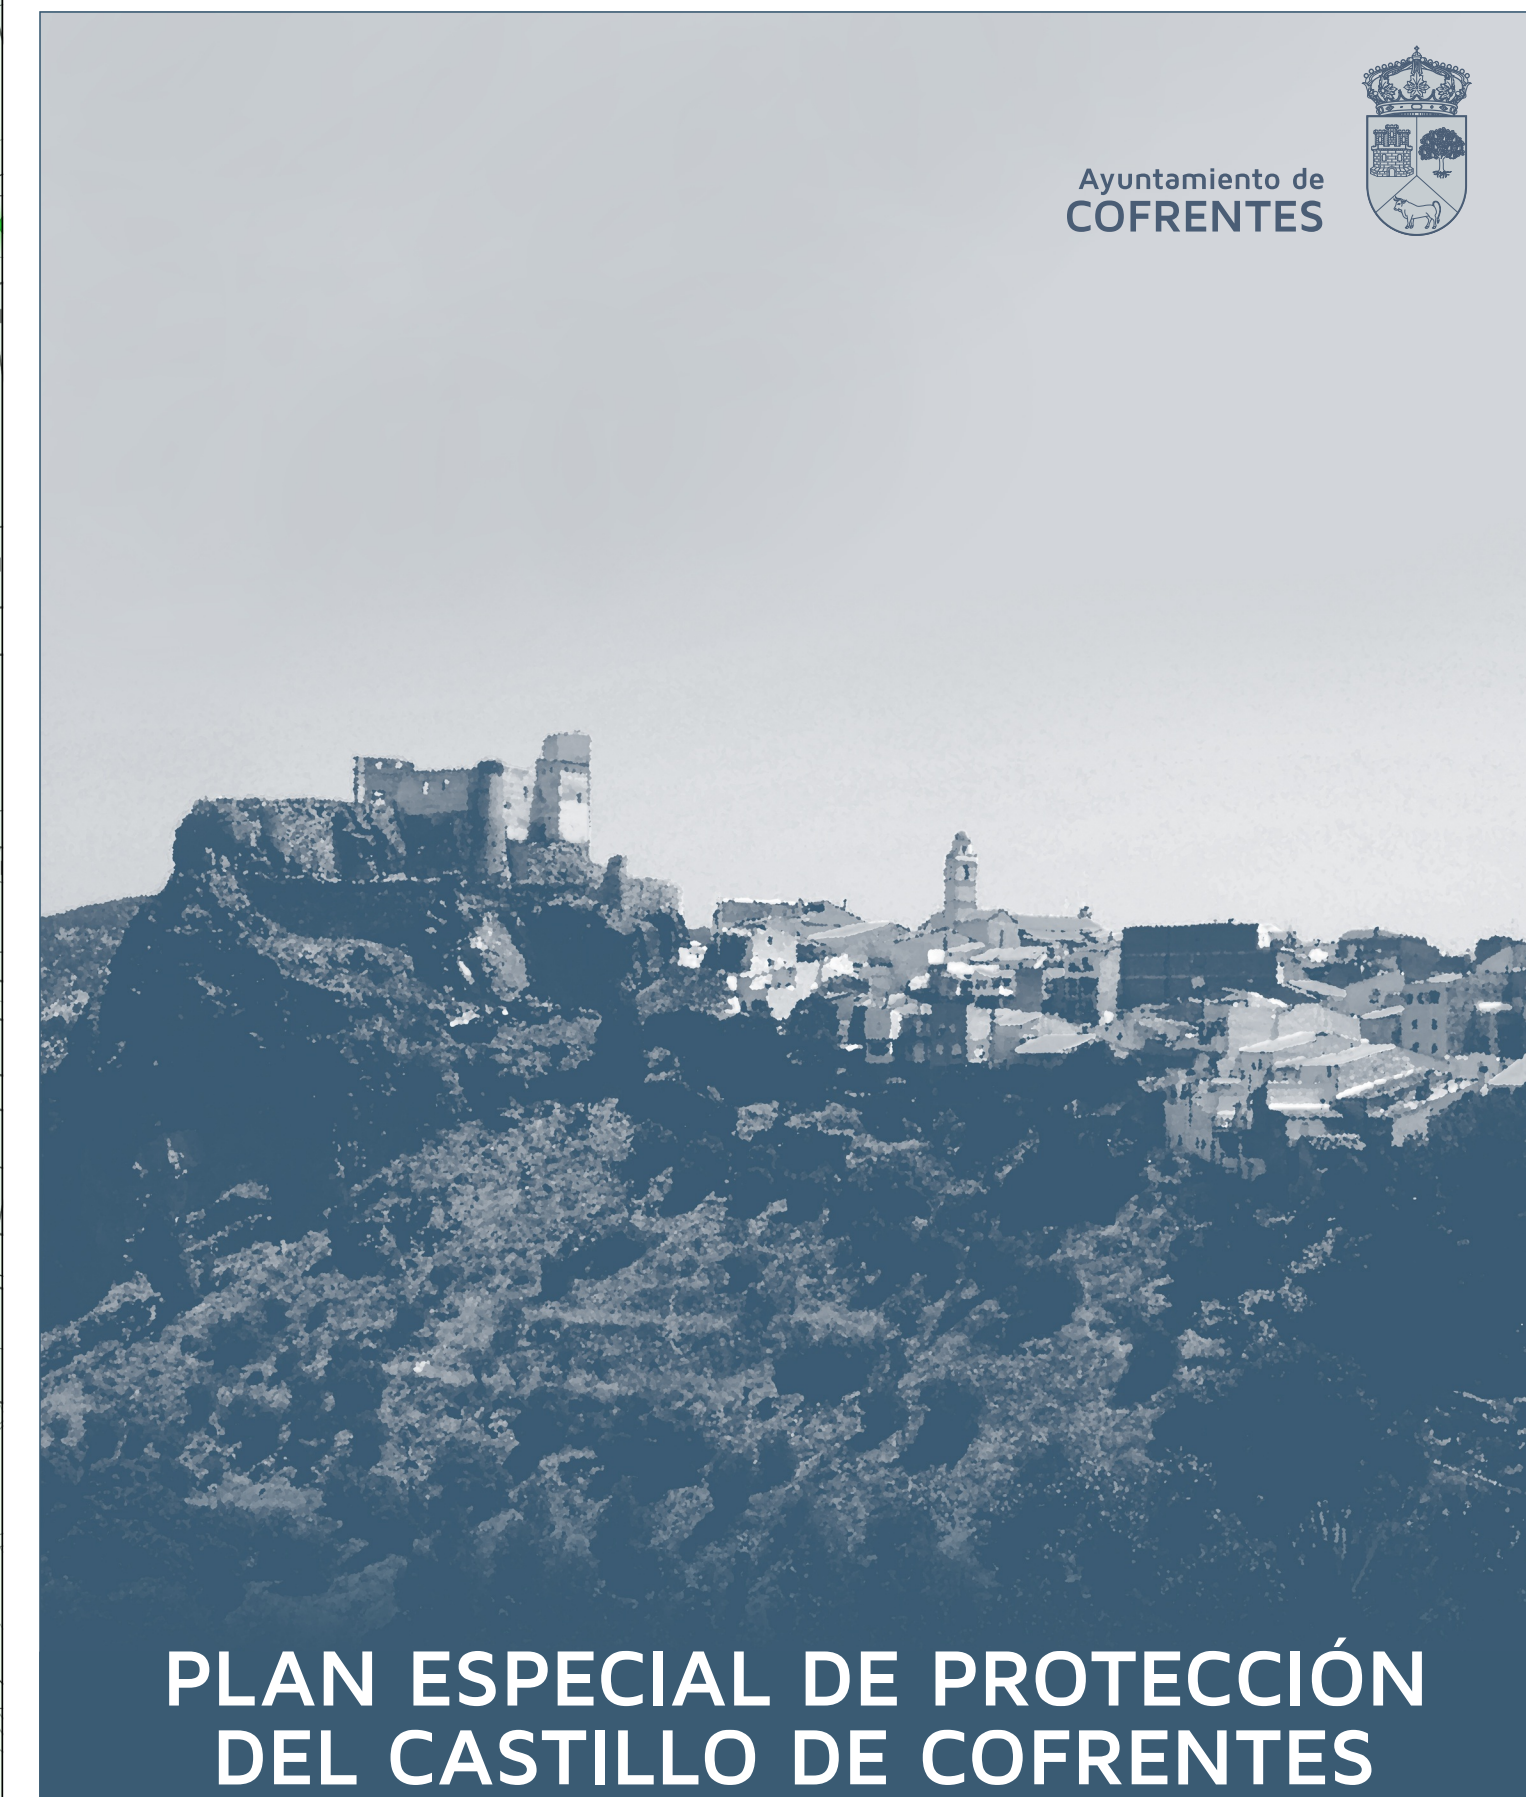

PLAN ESPECIAL DE PROTECCIÓN DEL CASTILLO DE COFRENTES

Plano de Ordenación

INFRAESTRUCTURA VERDE

Equipo redactor

AUG-ARQUITECTOS, SLP
www.aug-arquitectos.com
C/ Herrero, 29 1º - Castellón de la Plana

VÍCTOR GARCÍA GIL, Arquitecto

Teléfono: 964 34 00 74

Email: despacho@aug-arquitectos.com

O-03.1

cala

1:500

cha

April 2022