



- ACTUACIONES OBJETO DE PROYECTO:**
- 1) Ejecución de nuevo vial de distribución y acceso.
  - 2 y 3) Ejecución de dos nuevos aparcamientos de superficie.
  - 4) Ejecución de aceras, servicios e instalaciones del nuevo desarrollo urbanístico.
  - 5) Ejecución de la señalización viaria correspondiente.
  - 6) Plantación de nuevo arbolado.
  - 7) Parcela destinada a la implantación de naves para empresas
  - 8) Posible zona de ampliación para ampliación de nave
  - 9) Zona de pavicesped
  - 10) Ejecución de jardineras a nivel de suelo

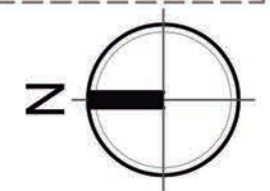

**ACTUACIÓN FUERA DE PROYECTO:**  
 ZONA DE TERRAPLENADO A ESTUDIAR, CON POSIBLE NECESIDAD DE MURO DE CONTENCIÓN. ESTA ACTUACIÓN HA QUEDADO, POR SU ENTIDAD, FUERA DEL ALCANCE DEL PRESENTE PROYECTO.

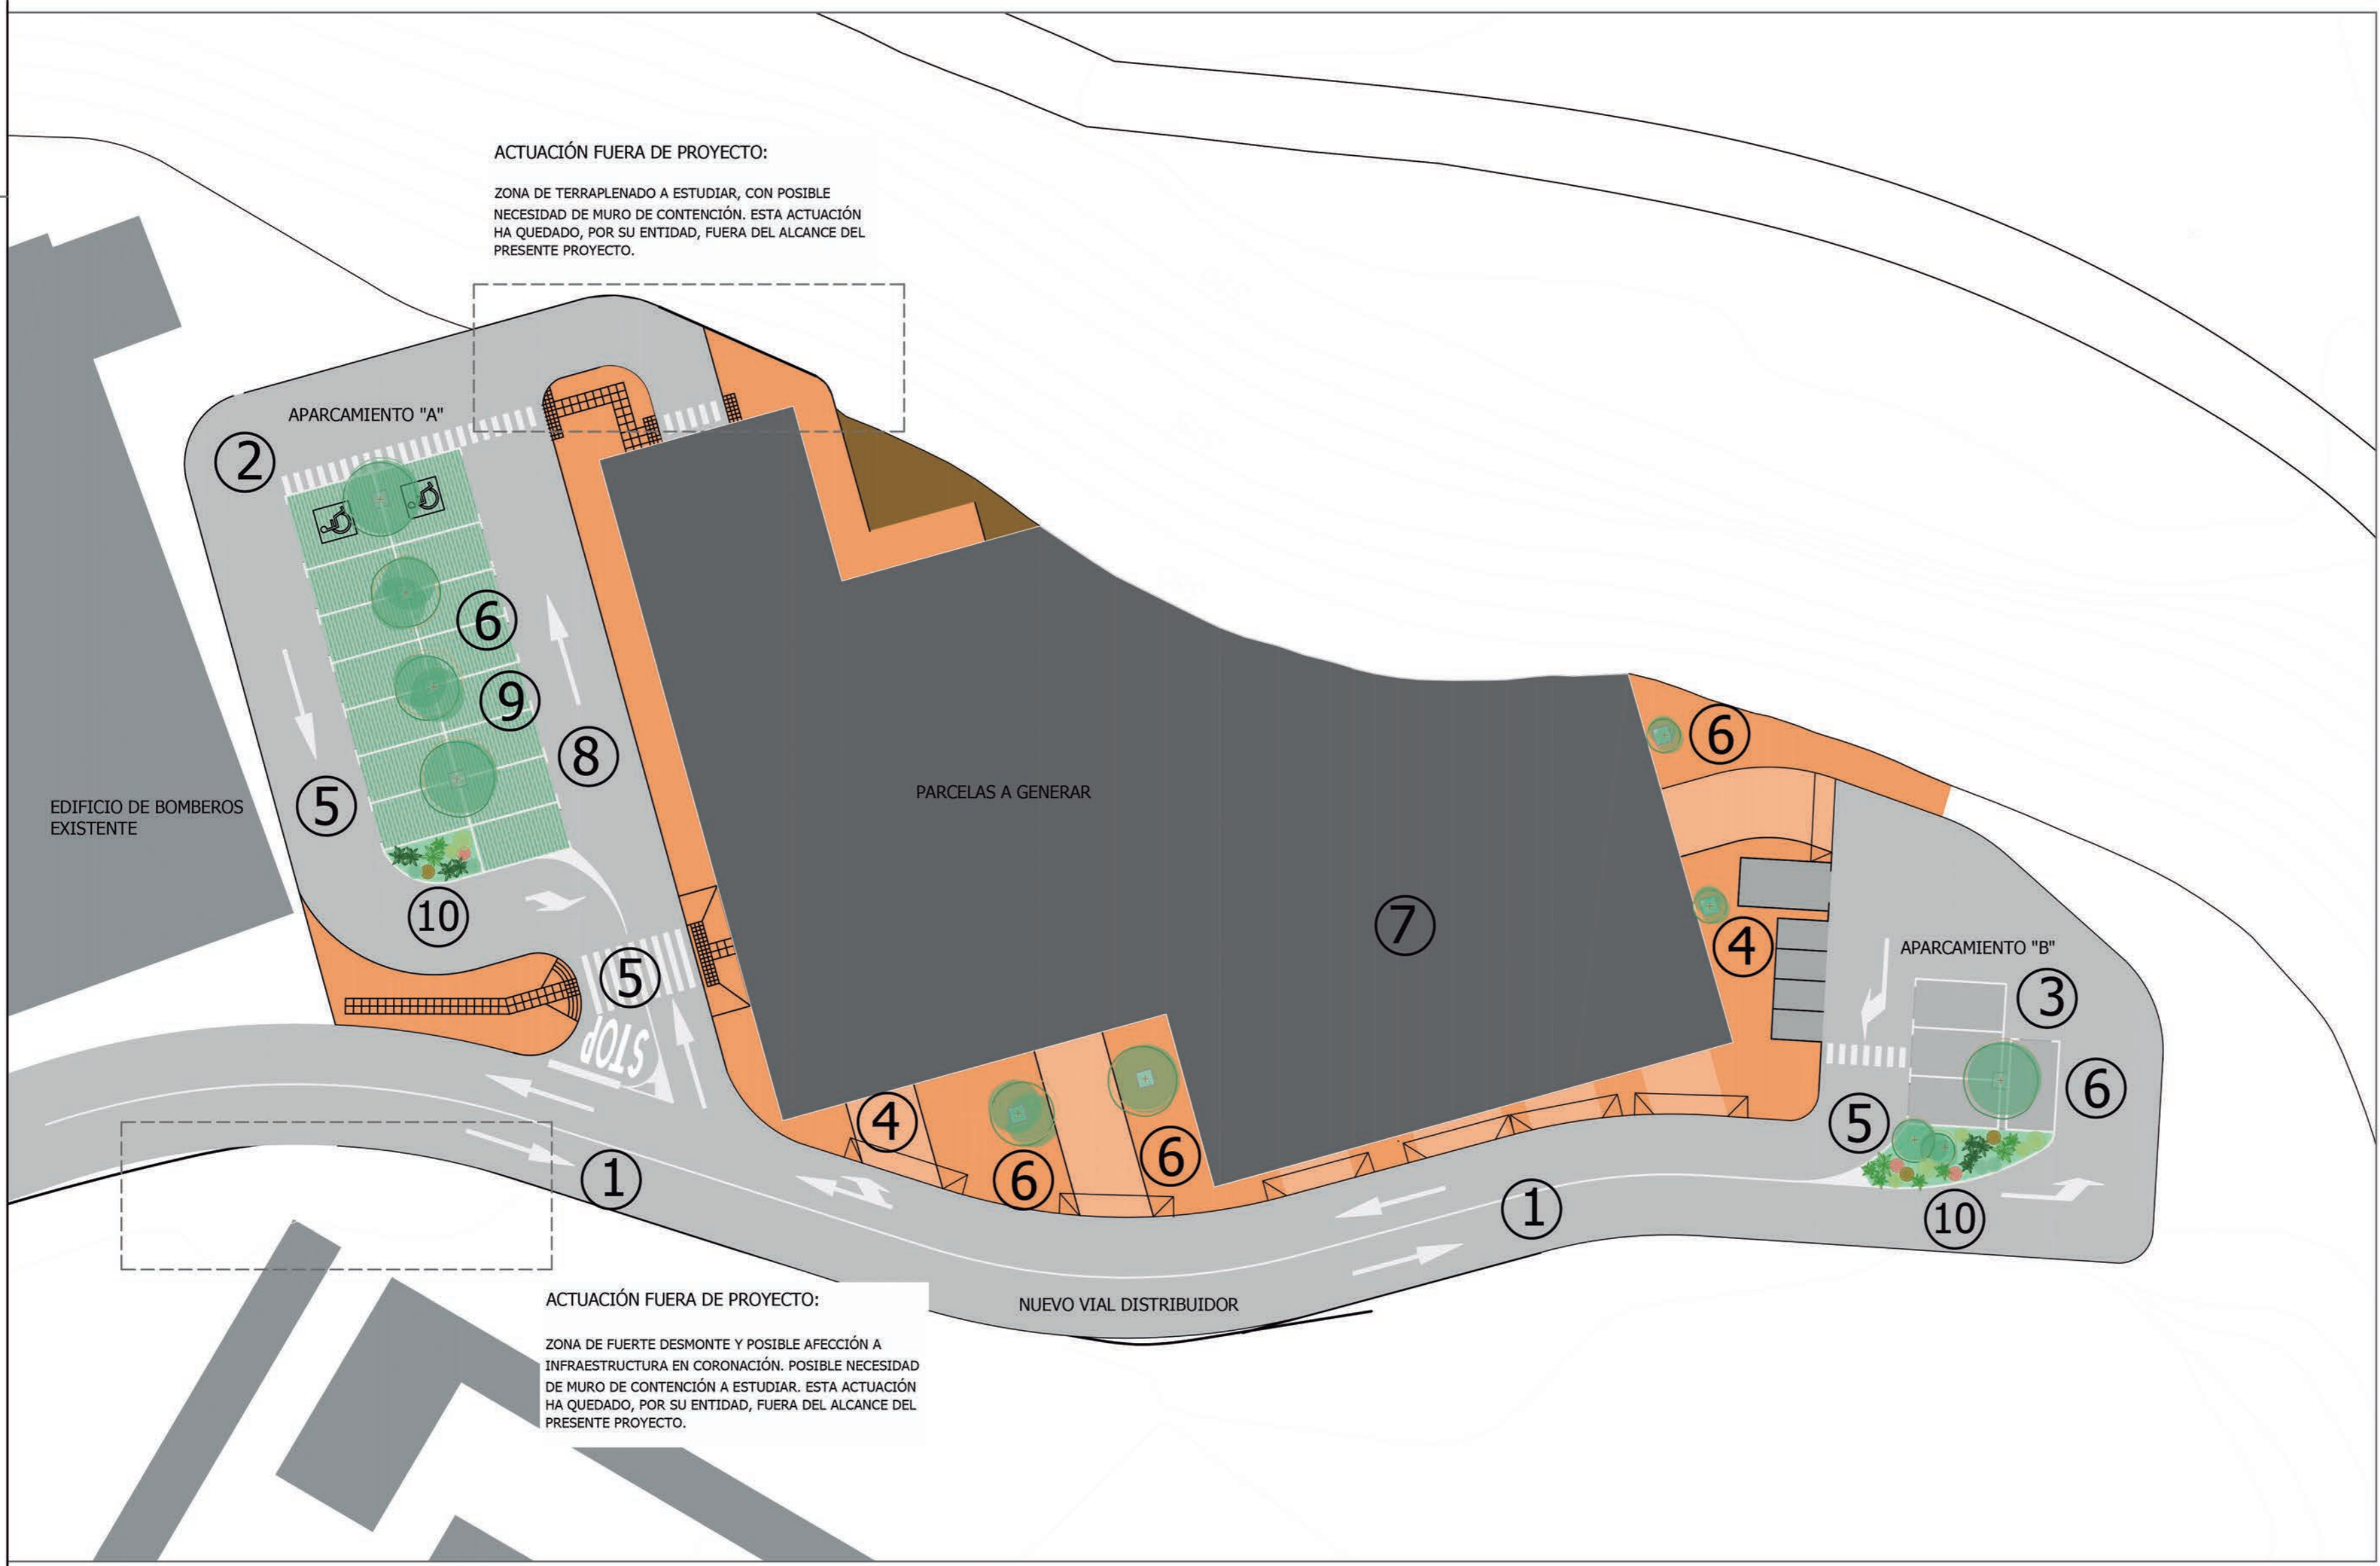

**ACTUACIÓN FUERA DE PROYECTO:**  
 ZONA DE FUERTE DESMONTE Y POSIBLE AFECCIÓN A INFRAESTRUCTURA EN CORONACIÓN. POSIBLE NECESIDAD DE MURO DE CONTENCIÓN A ESTUDIAR. ESTA ACTUACIÓN HA QUEDADO, POR SU ENTIDAD, FUERA DEL ALCANCE DEL PRESENTE PROYECTO.

**NOTAS:**  
 TODAS LAS DIMENSIONES DEBERÁN COMPROBARSE EN OBRA  
 NO DEBERÁN TOMARSE MEDIDAS SOBRE PLANO  
 LAS CONTRADICCIONES ENTRE DOCUMENTOS DEBERÁN SER ACLARADAS POR LA D.F.  
 LOS PLANOS DEBERÁN SER INTERPRETADOS EN CONJUNTO CON LOS RESTANTES DOCUMENTOS DEL PROYECTO  
 LOS PLANOS NO SON VALIDOS SIN EL SELLADO DE LA D.F.  
 QUEDA PROHIBIDA LA REPRODUCCIÓN O DIFUSIÓN TOTAL O PARCIAL DE CUALQUIER DOCUMENTO SIN AUTORIZACIÓN EXPRESA DE LA D.F.  
 LAS BASES INFORMÁTICAS DE LOS DOCUMENTOS DEL PROYECTO SON PROPIEDAD INTELECTUAL DE LOS AUTORES. QUEDA PROHIBIDA SU REPRODUCCIÓN O DIFUSIÓN.

**Pilar Martí Rodrigo**  
 Arquitecta  
 Carrer Benimaclet nº 2 - pta 4ª  
 46120 Alboraya  
 tlf: 96 159 55 57  
 movil: 626 50 63 41  
 e-mail: 06716@ctv.es

**Promotores**  
 EXCELENTÍSIMO AYUNTAMIENTO DE COFRENTES

**Proyecto**  
 PROYECTO DE URBANIZACIÓN DE ZONA INDUSTRIAL DE COFRENTES PARA FACILITAR LA IMPLANTACIÓN DE EMPRESAS Y FOMENTAR EL EMPLEO (VALENCIA)

**Emplazamiento**  
 CL VALENCIA. Cofrentes. Valencia

**Título**  
 PLANTA GENERAL DE URBANIZACIÓN

**UR01**

**Escala** 1:250

**Fecha**  
 Noviembre 2022  
  
 Pilar Martí Rodrigo  
 Arquitecta col.6716 COACV