

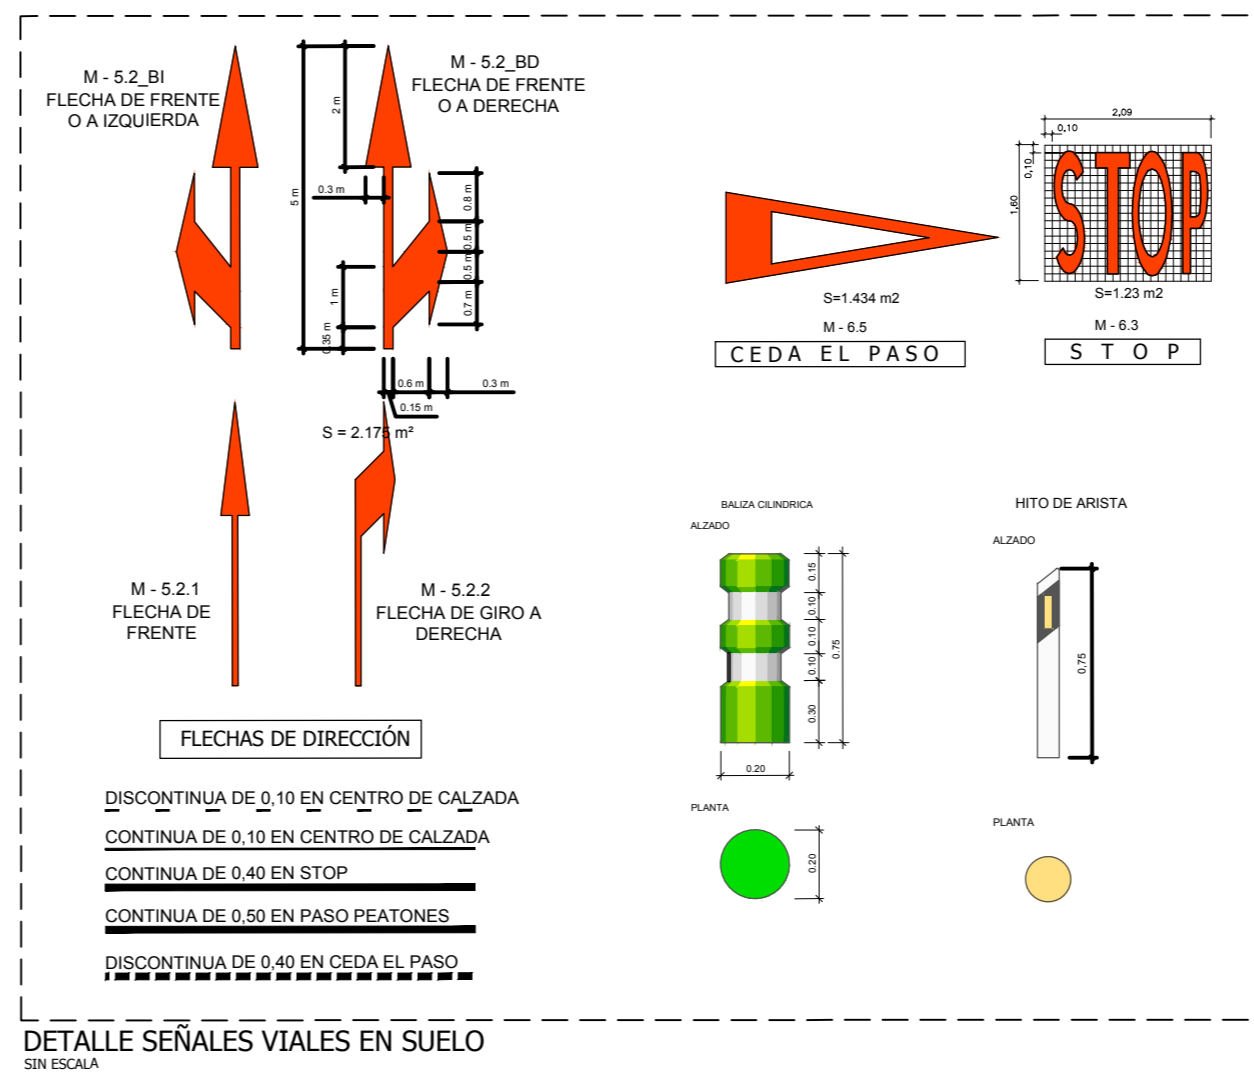


DETALLE SEÑALES VERTICALES  
SIN ESCALA

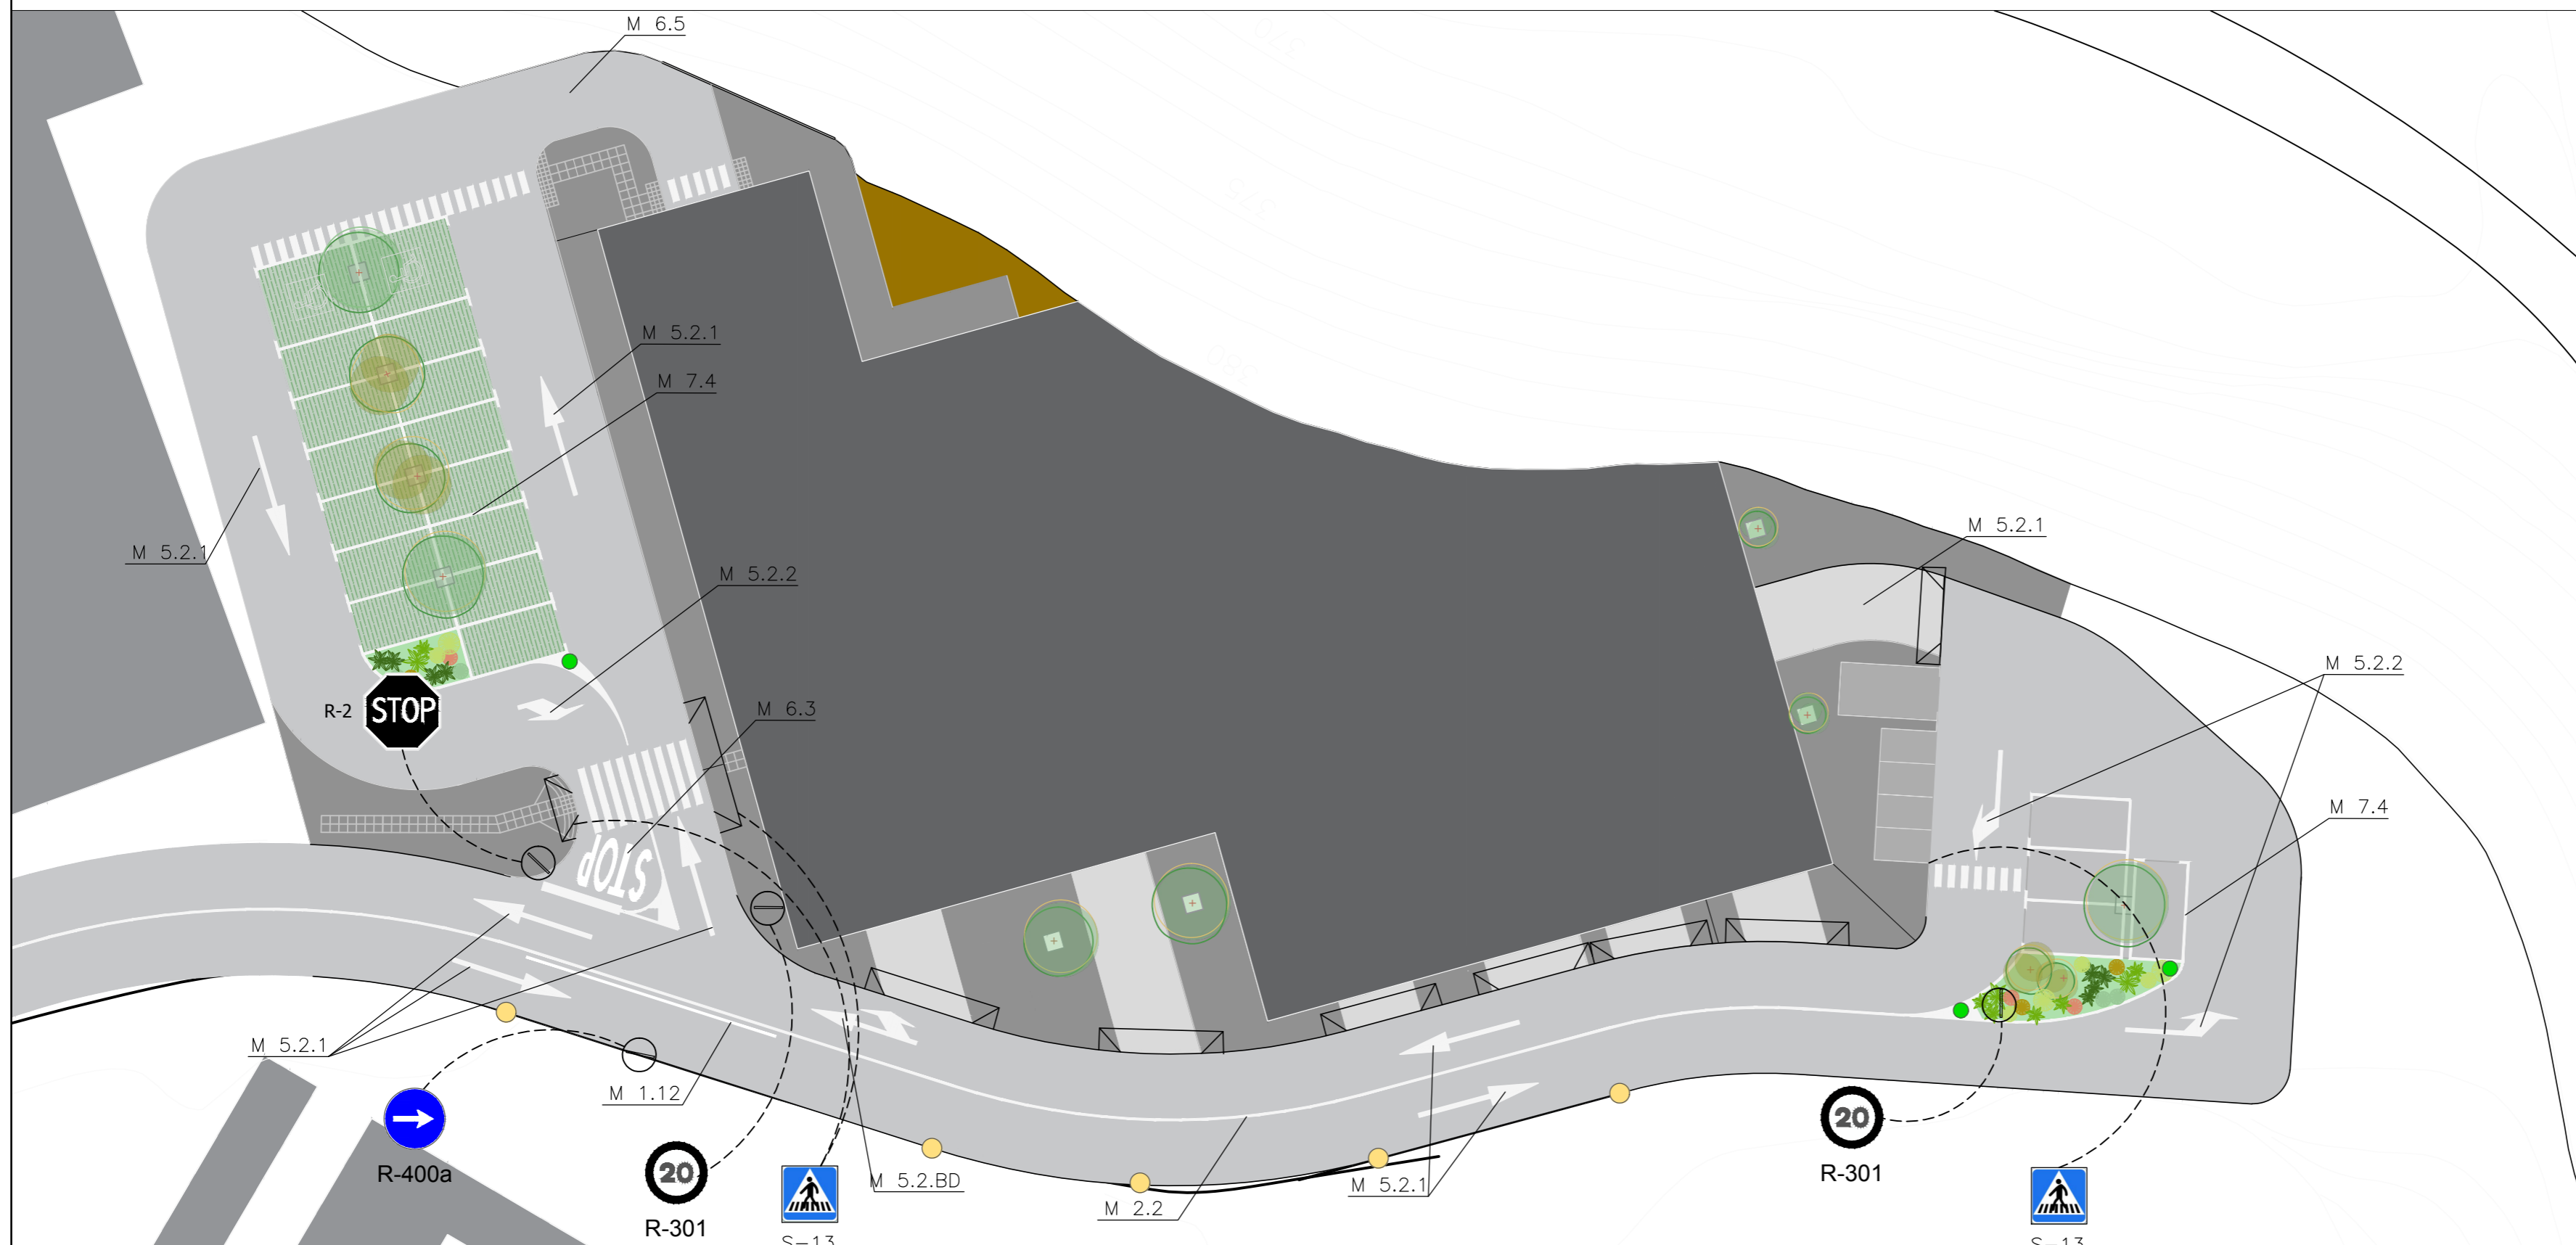

DETALLE SEÑALES VIALES EN SUELO  
SIN ESCALA

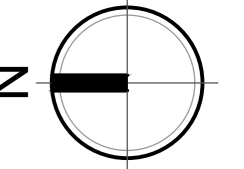

NOTAS:  
 TODAS LAS DIMENSIONES DEBERÁN COMPROBARSE EN OBRA  
 NO DEBERÁN TOMARSE MEDIDAS SOBRE PLANO  
 LAS CONTRADICCIONES ENTRE DOCUMENTOS DEBERÁN SER ACLARADAS POR LA D.F.  
 LOS PLANOS DEBERÁN SER INTERPRETADOS EN CONJUNTO CON LOS RESTANTES DOCUMENTOS DEL PROYECTO  
 LOS PLANOS NO SON VALIDOS SIN EL SELLADO DE LA D.F.  
 QUEDA PROHIBIDA LA REPRODUCCIÓN O DIFUSIÓN TOTAL O PARCIAL DE CUALQUIER DOCUMENTO SIN AUTORIZACIÓN EXPRESA DE LA D.F.  
 LAS BASES INFORMÁTICAS DE LOS DOCUMENTOS DEL PROYECTO SON PROPIEDAD INTELECTUAL DE LOS AUTORES. QUEDA PROHIBIDA SU REPRODUCCIÓN O DIFUSIÓN.

**Pilar Martí Rodrigo**  
Arquitecta

Carrer Bernabèu nº 2 pla 4ª  
 46120 Albuñol  
 fax: 96 155 55 57  
 móvil: 626 50 63 41  
 e-mail: 06716@ctv.es

**Promotores**  
 EXCELENTÍSIMO AYUNTAMIENTO  
 DE COFRENTES

**Proyecto**  
 PROYECTO DE URBANIZACIÓN DE ZONA INDUSTRIAL DE COFRENTES PARA FACILITAR LA IMPLANTACIÓN DE EMPRESAS Y FOMENTAR EL EMPLEO (VALENCIA)

**Emplazamiento**  
 CL VALENCIA, Cofrentes, Valencia

**Título**  
 SEÑALIZACIÓN Y BALIZAMIENTO:  
 PLANTA Y DETALLES

**UR06**

Escala 1:250

Fecha  
 Enero 2023

Pilar Martí Rodrigo  
 Arquitecta col.6716 COACV